

ARCHITEKTONICKÁ STUDIE - REKONSTRUKCE OBJEKTU SOKOLOVNY V JAVORNICI

AUTOR: ING. ARCH. PAVEL LINHART, www.architekt-linhart.cz © SRPEN 2023



ARCHITEKTONICKÁ STUDIE - REKONSTRUKCE OBJEKTU SOKOLOVNY V JAVORNICI


AUTOR: ING. ARCH. PAVEL LINHART, www.architekt-linhart.cz © SRPEN 2023



ARCHITEKTONICKÁ STUDIE - REKONSTRUKCE OBJEKTU SOKOLOVNY V JAVORNICI

AUTOR: ING. ARCH. PAVEL LINHART, www.architekt-linhart.cz © ŘÍJEN 2023

SITUACE - NÁVRH M 1:200

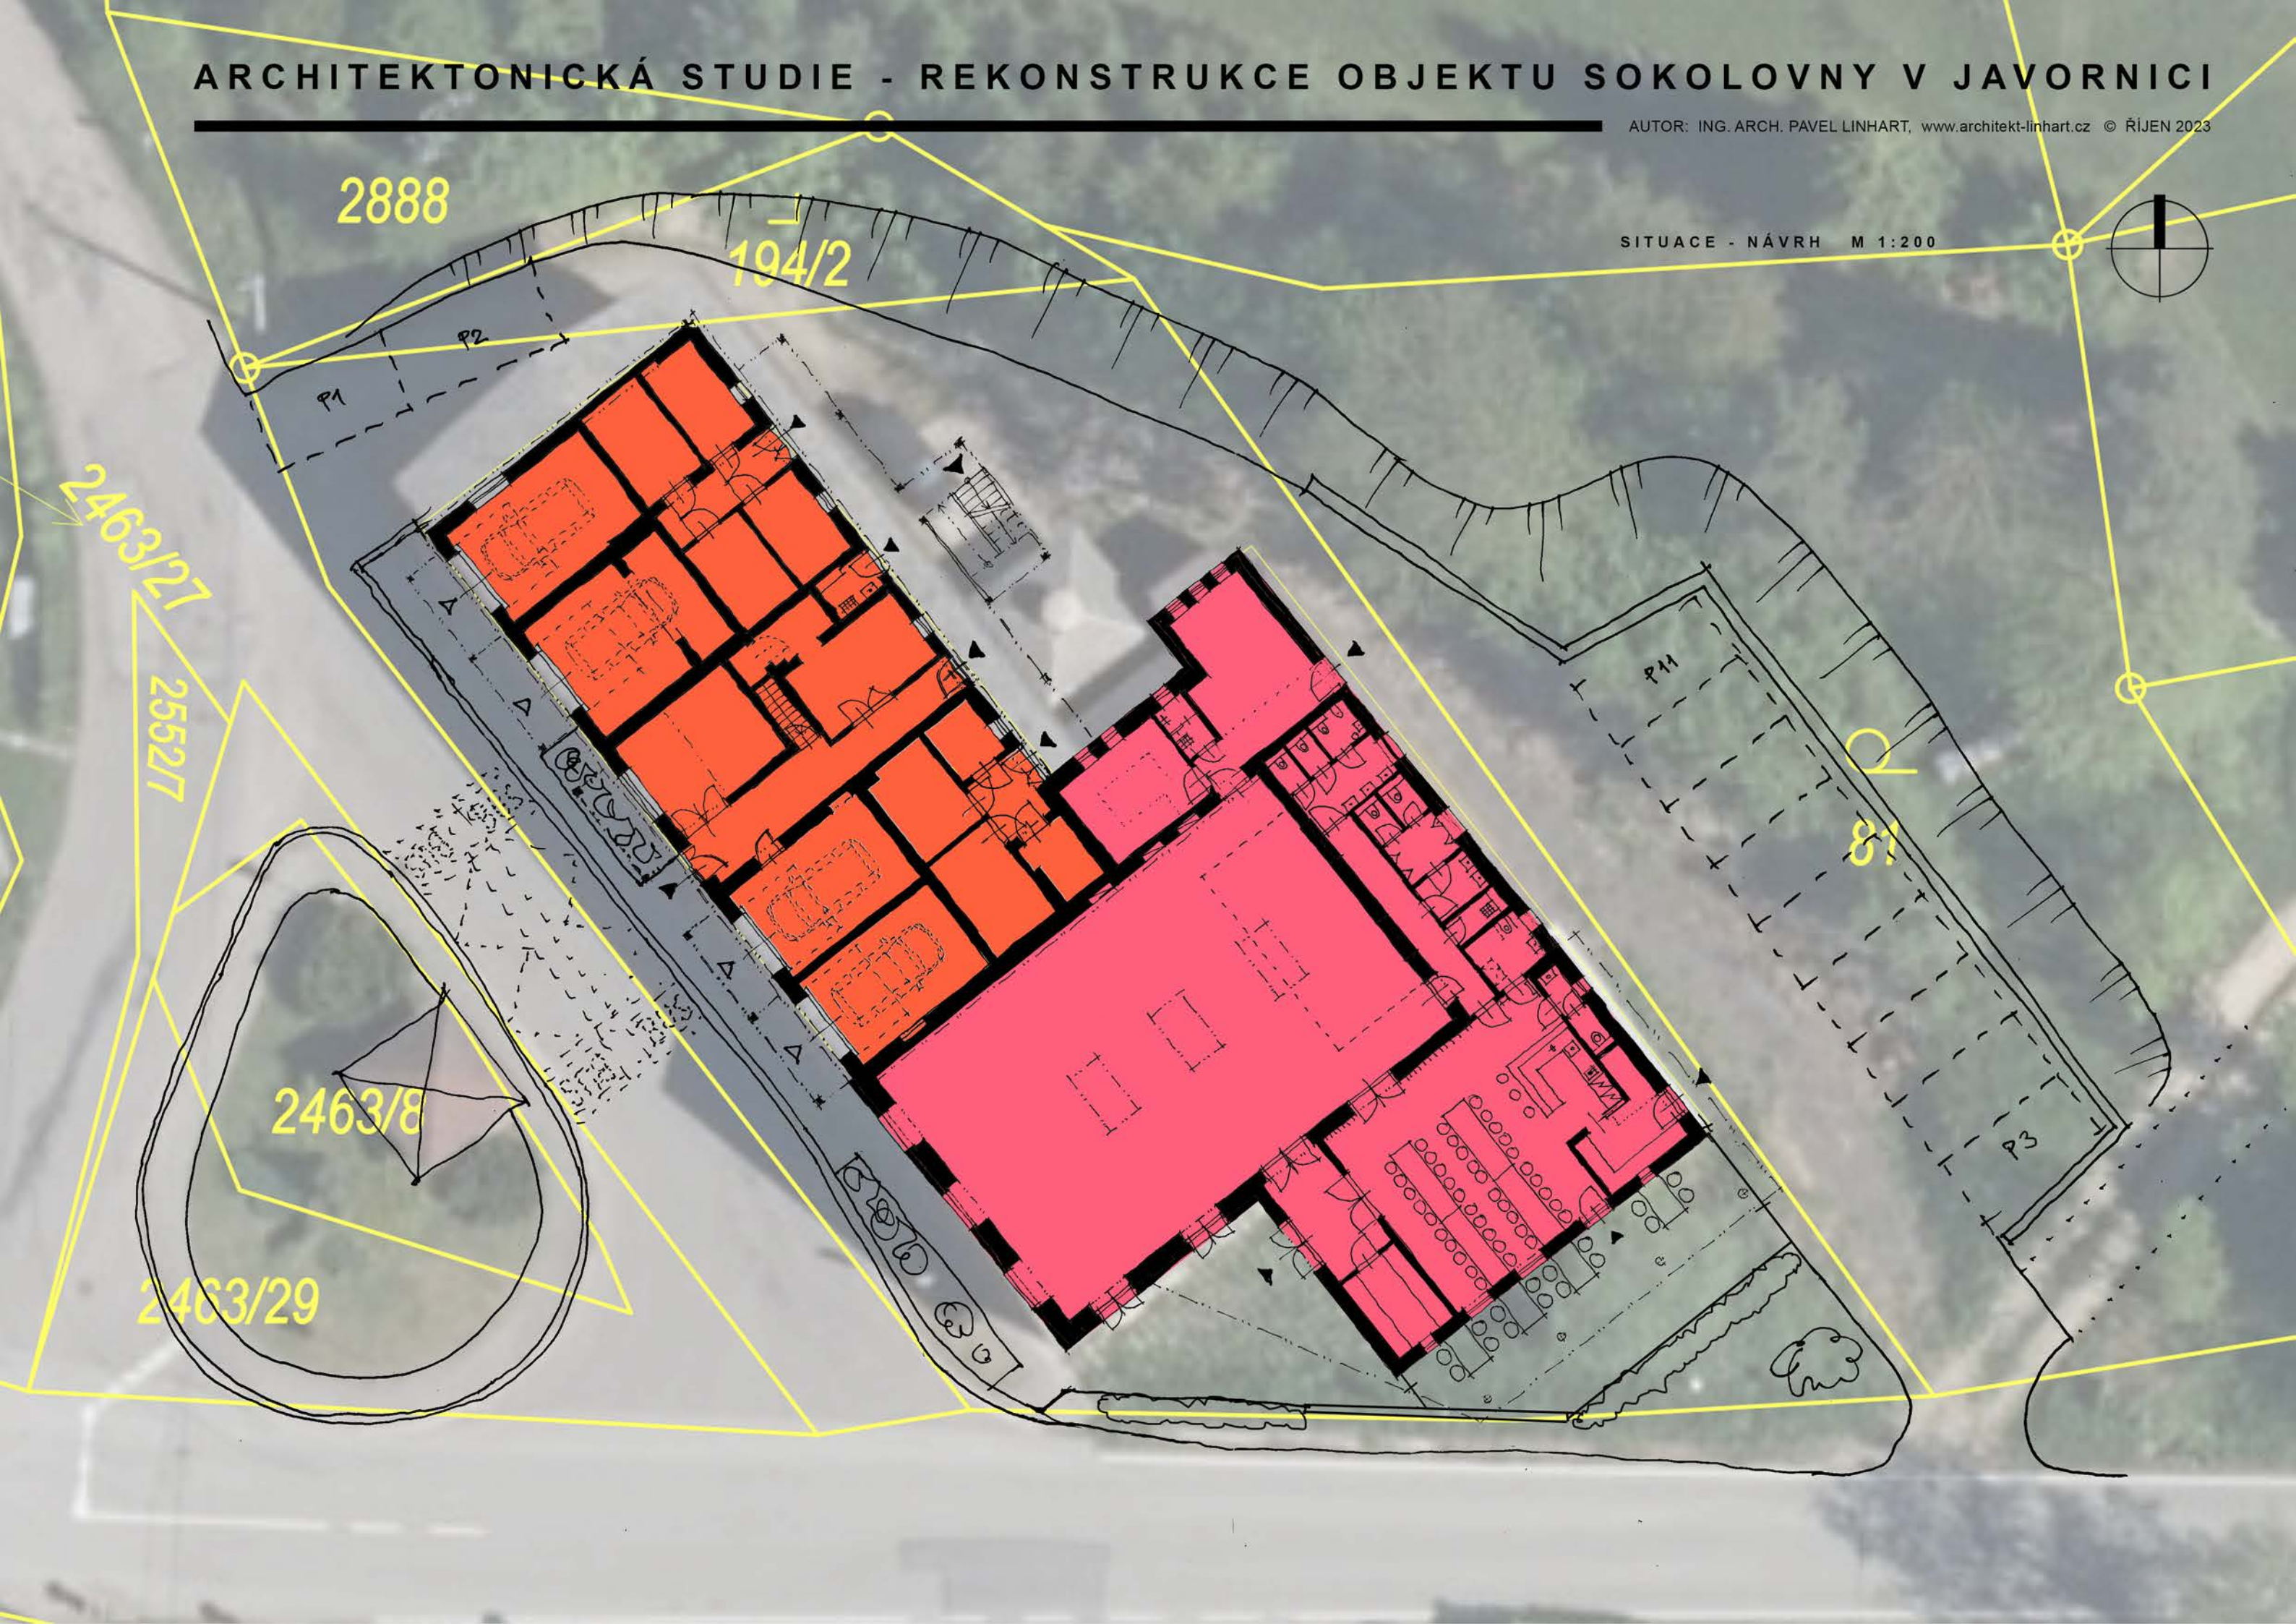

REKAPITULACE

SPOLEČENSKÁ SEKCE (1.NP)

SÁL SOKOLOVNY	204,0 m2
SALONEK	61,0 m2
CELKOVÁ UŽITNÁ PLOCHA	382,1 m2

BYTOVÁ SEKCE

umístění varianta ozn. kategorie užitná plocha

1.NP

	garáž 1	24,0
	garáž 2	28,3
	garáž 3	22,8
	garáž 4	22,3
	garáže celkem	97,4 m2
	komora A1	8,4
	komora A2	10,0
	komora A3	7,8
	komora A4	8,7
	komora B1	4,5
	komora B2	9,5
	komora B3	4,7
	komora B3	11,0
	komory celkem	64,6 m2
CELKOVÁ UŽITNÁ PLOCHA (bytové sekce 1.NP)		233,9 m2

2.NP

	BYT 201	2+KK	41,7 m2 (+ 5,0 m2 balkon)
	BYT 202	2+KK	54,2 m2 (+ 5,0 m2 balkon)
	BYT 203	3+KK	66,8 m2 (+ 5,0 m2 balkon)
	BYT 204	3+KK	77,8 m2 (+ 10,1 m2 balkon)
	UŽITNÁ PLOCHA BYTŮ (2.NP)		240,5 m2 (+ 25,1 m2 balkony)
	CELKOVÁ UŽITNÁ PLOCHA (2.NP)		317,1 m2




PODKROVÍ

A	BYT 301	2+KK	40,2 m2 (+ 5,0 m2 balkon)
A	BYT 302	2+KK	51,7 m2 (+ 5,0 m2 balkon)
A	BYT 303	3+KK	63,5 m2 (+ 5,0 m2 balkon)
A	BYT 304	3+KK	75,0 m2 (+ 10,1 m2 balkon)
	UŽITNÁ PLOCHA BYTŮ VAR. A (podkroví)		230,4 m2 (+ 25,1 m2 balkony)
	CELKOVÁ UŽITNÁ PLOCHA VAR. A (podkroví)		307,0 m2

B	BYT 301	2+KK	42,2 m2 (+ 5,0 m2 balkon)
B	BYT 302	2+KK	54,7 m2 (+ 5,0 m2 balkon)
B	BYT 303	3+KK	66,8 m2 (+ 5,0 m2 balkon)
B	BYT 304	3+KK	78,3 m2 (+ 10,1 m2 balkon)
	UŽITNÁ PLOCHA BYTŮ VAR. B (podkroví)		242,0 m2 (+ 25,1 m2 balkony)
	CELKOVÁ UŽITNÁ PLOCHA VAR. B (podkroví)		318,6 m2


CELKEM

CELKOVÁ UŽITNÁ PLOCHA BYTŮ - VARIANTA A	470,9 m2 (+ 50,2 m2 balkony)
CELKOVÁ UŽITNÁ PLOCHA BYTŮ - VARIANTA B	482,5 m2 (+ 50,2 m2 balkony)
CELKOVÁ UŽITNÁ PLOCHA BYTOVÉ SEKCE - VARIANTA A	858,0 m2
CELKOVÁ UŽITNÁ PLOCHA BYTOVÉ SEKCE - VARIANTA B	869,6 m2

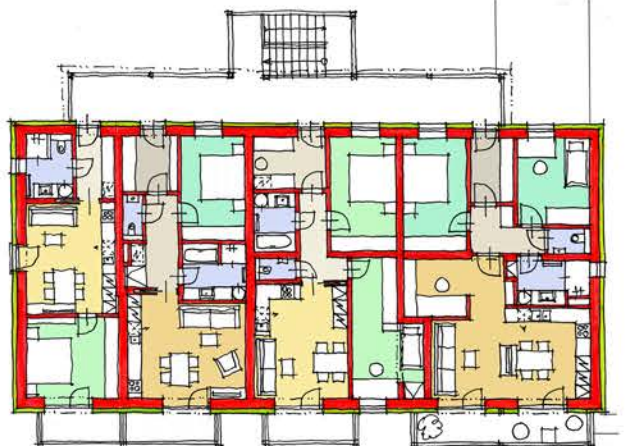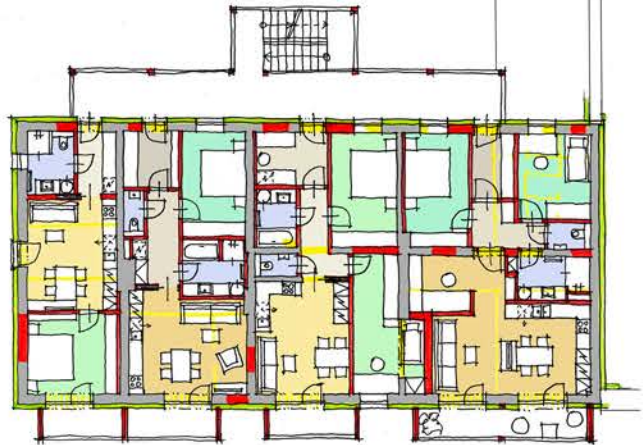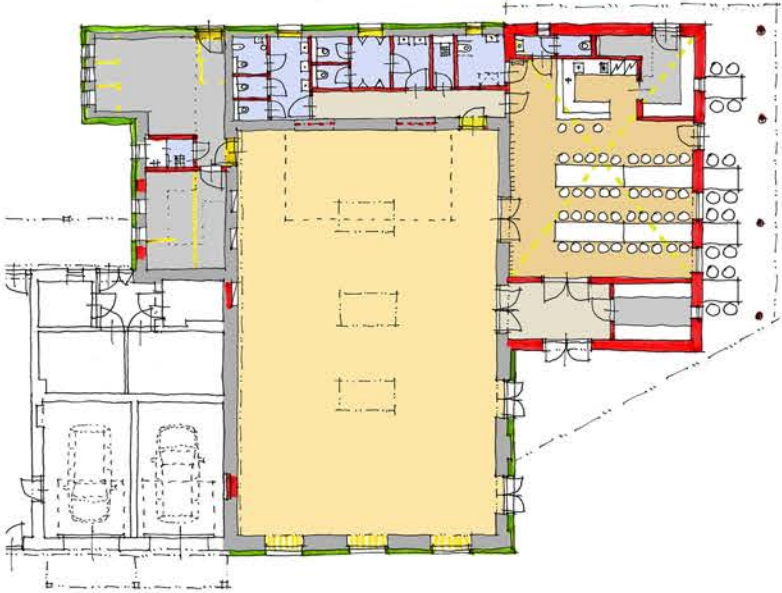


ARCHITEKTONICKÁ STUDIE - REKONSTRUKCE OBJEKTU SOKOLOVNY V JAVORNICI

AUTOR: ING. ARCH. PAVEL LINHART, www.architekt-linhart.cz © LISTOPAD 2023

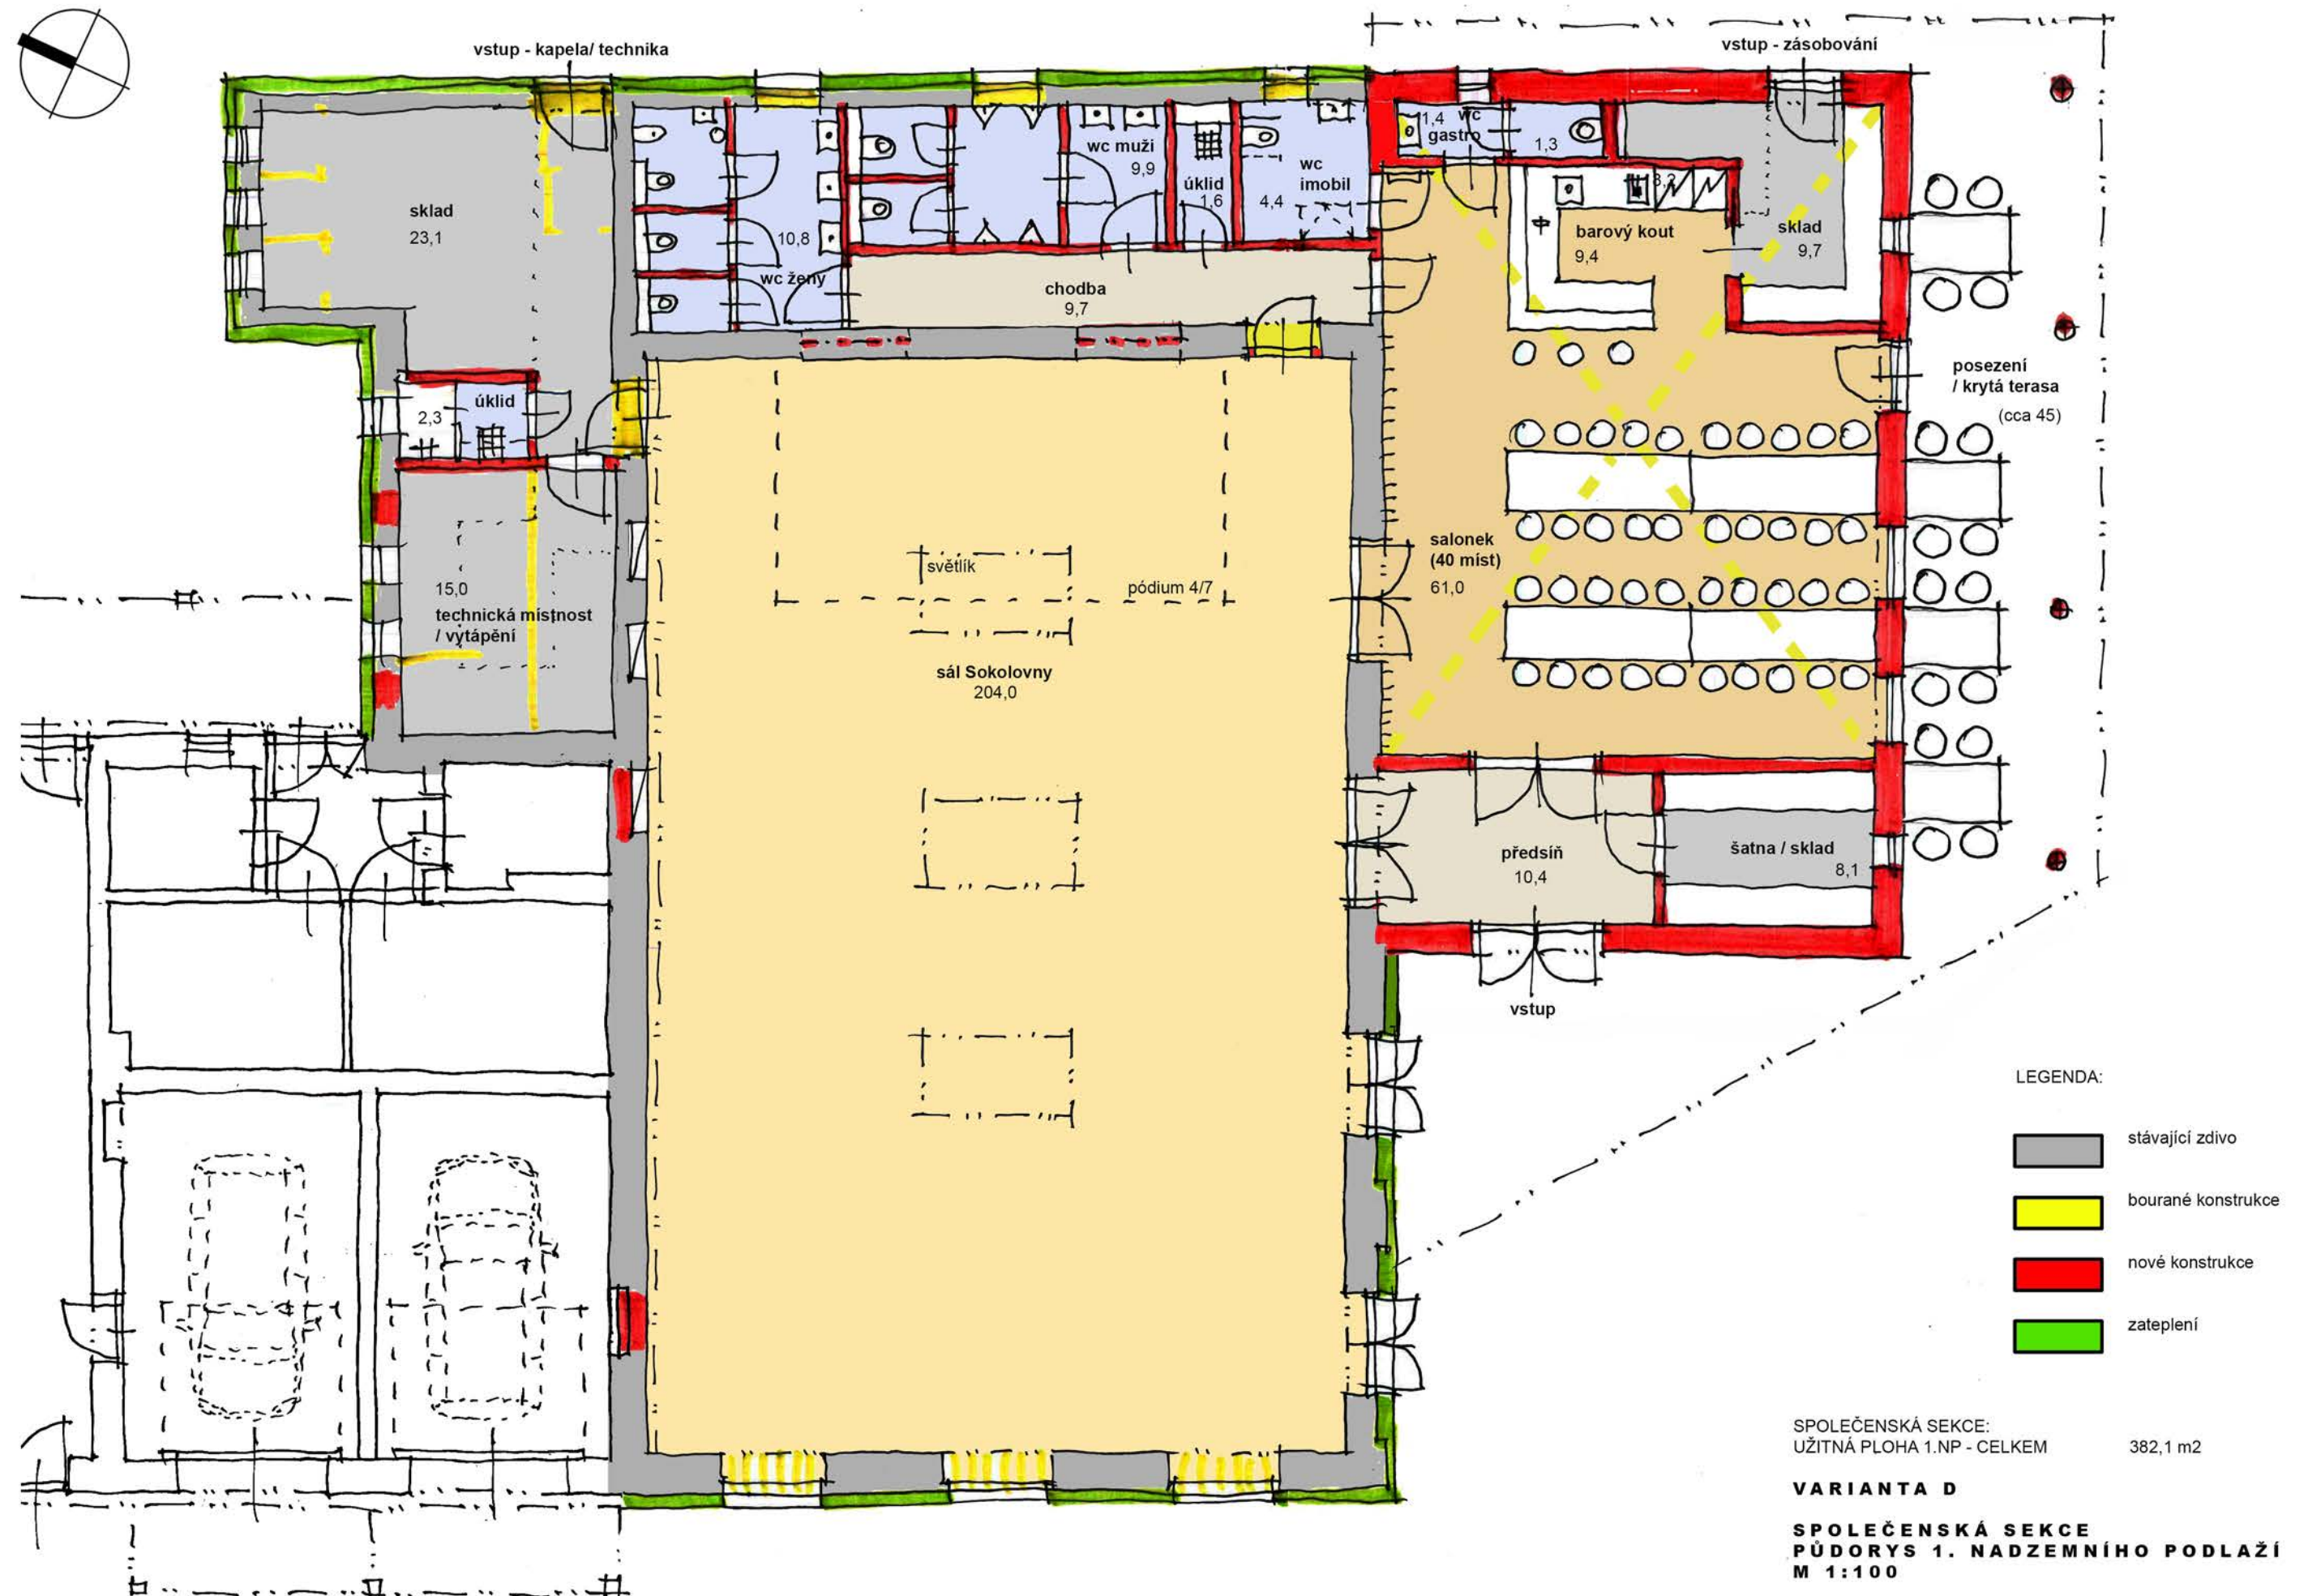


ARCHITEKTONICKÁ STUDIE - REKONSTRUKCE OBJEKTU SOKOLOVNY V JAVORNICI

AUTOR: ING. ARCH. PAVEL LINHART, www.architekt-linhart.cz © SRPEN 2023

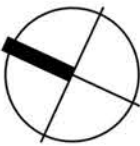


BYTOVÁ SEKCE:
UŽITNÁ PLOHA 1.NP - KOMORY 64,6 m²
UŽITNÁ PLOHA 1.NP - GARÁŽE 97,4 m²
UŽITNÁ PLOHA 1.NP - CELKEM 233,9 m²

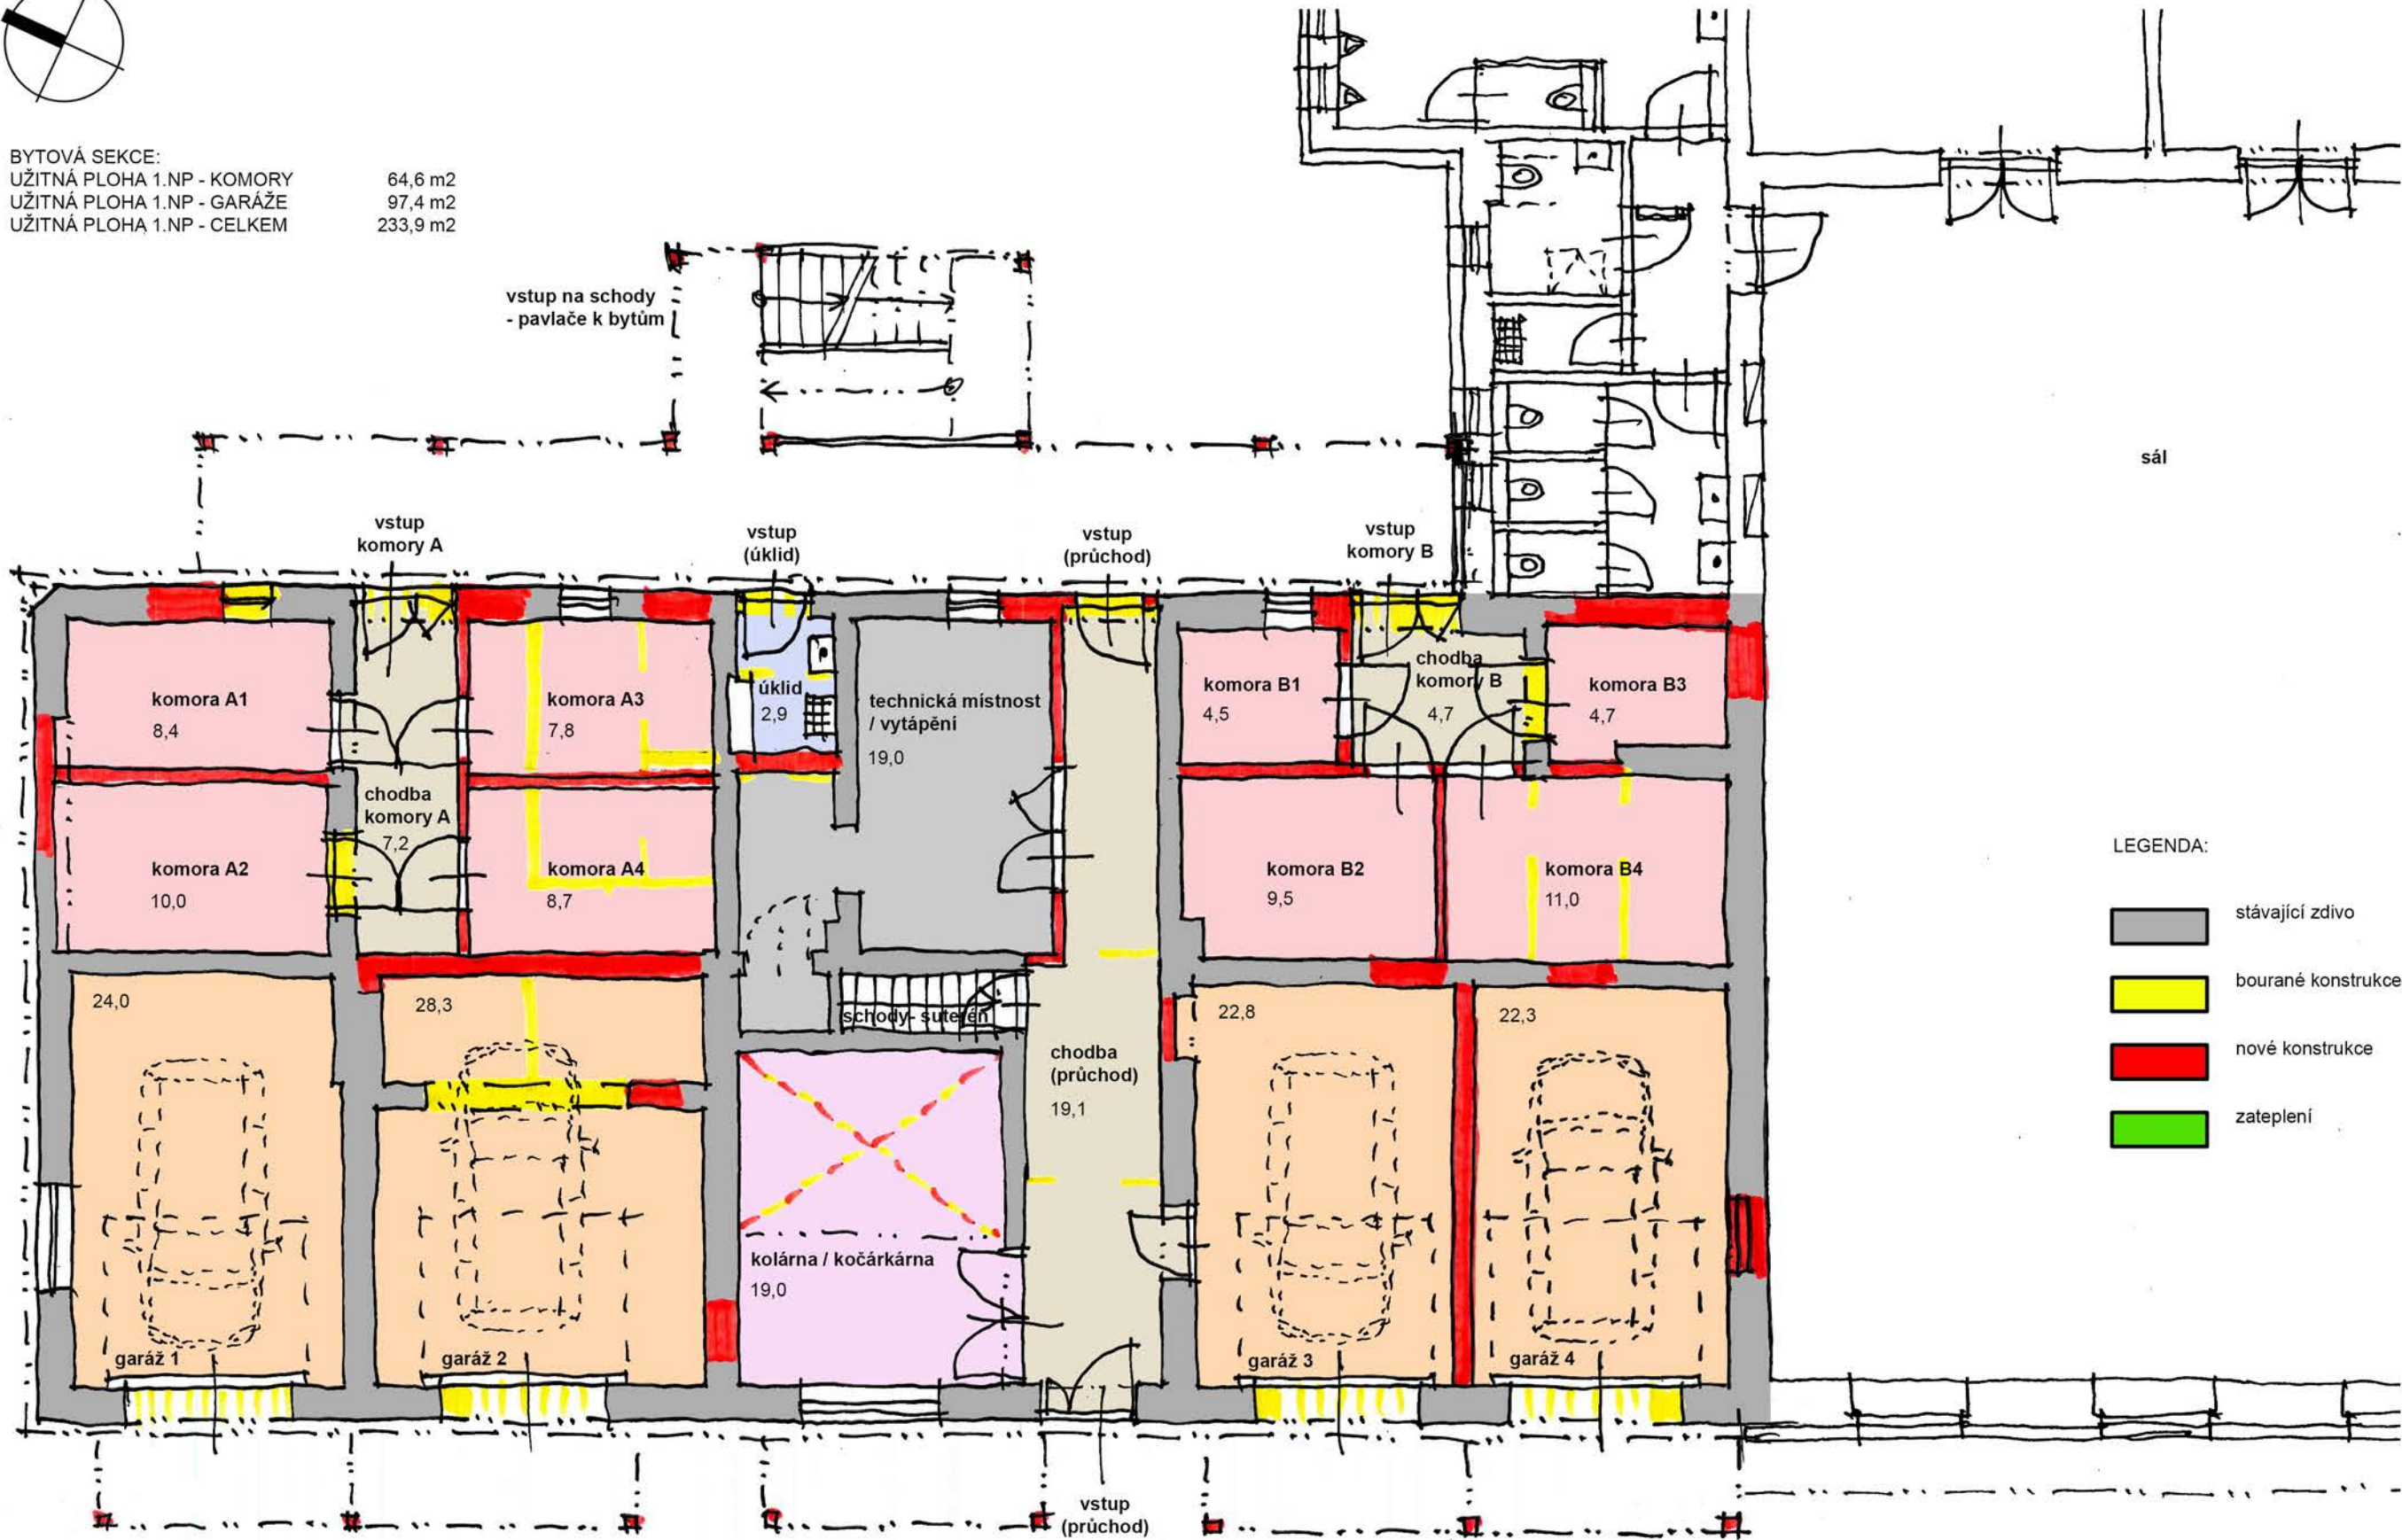

ARCHITEKTONICKÁ STUDIE - REKONSTRUKCE OBJEKTU SOKOLOVNY V JAVORNICI

AUTOR: ING. ARCH. PAVEL LINHART, www.architekt-linhart.cz © SRPEN 2023

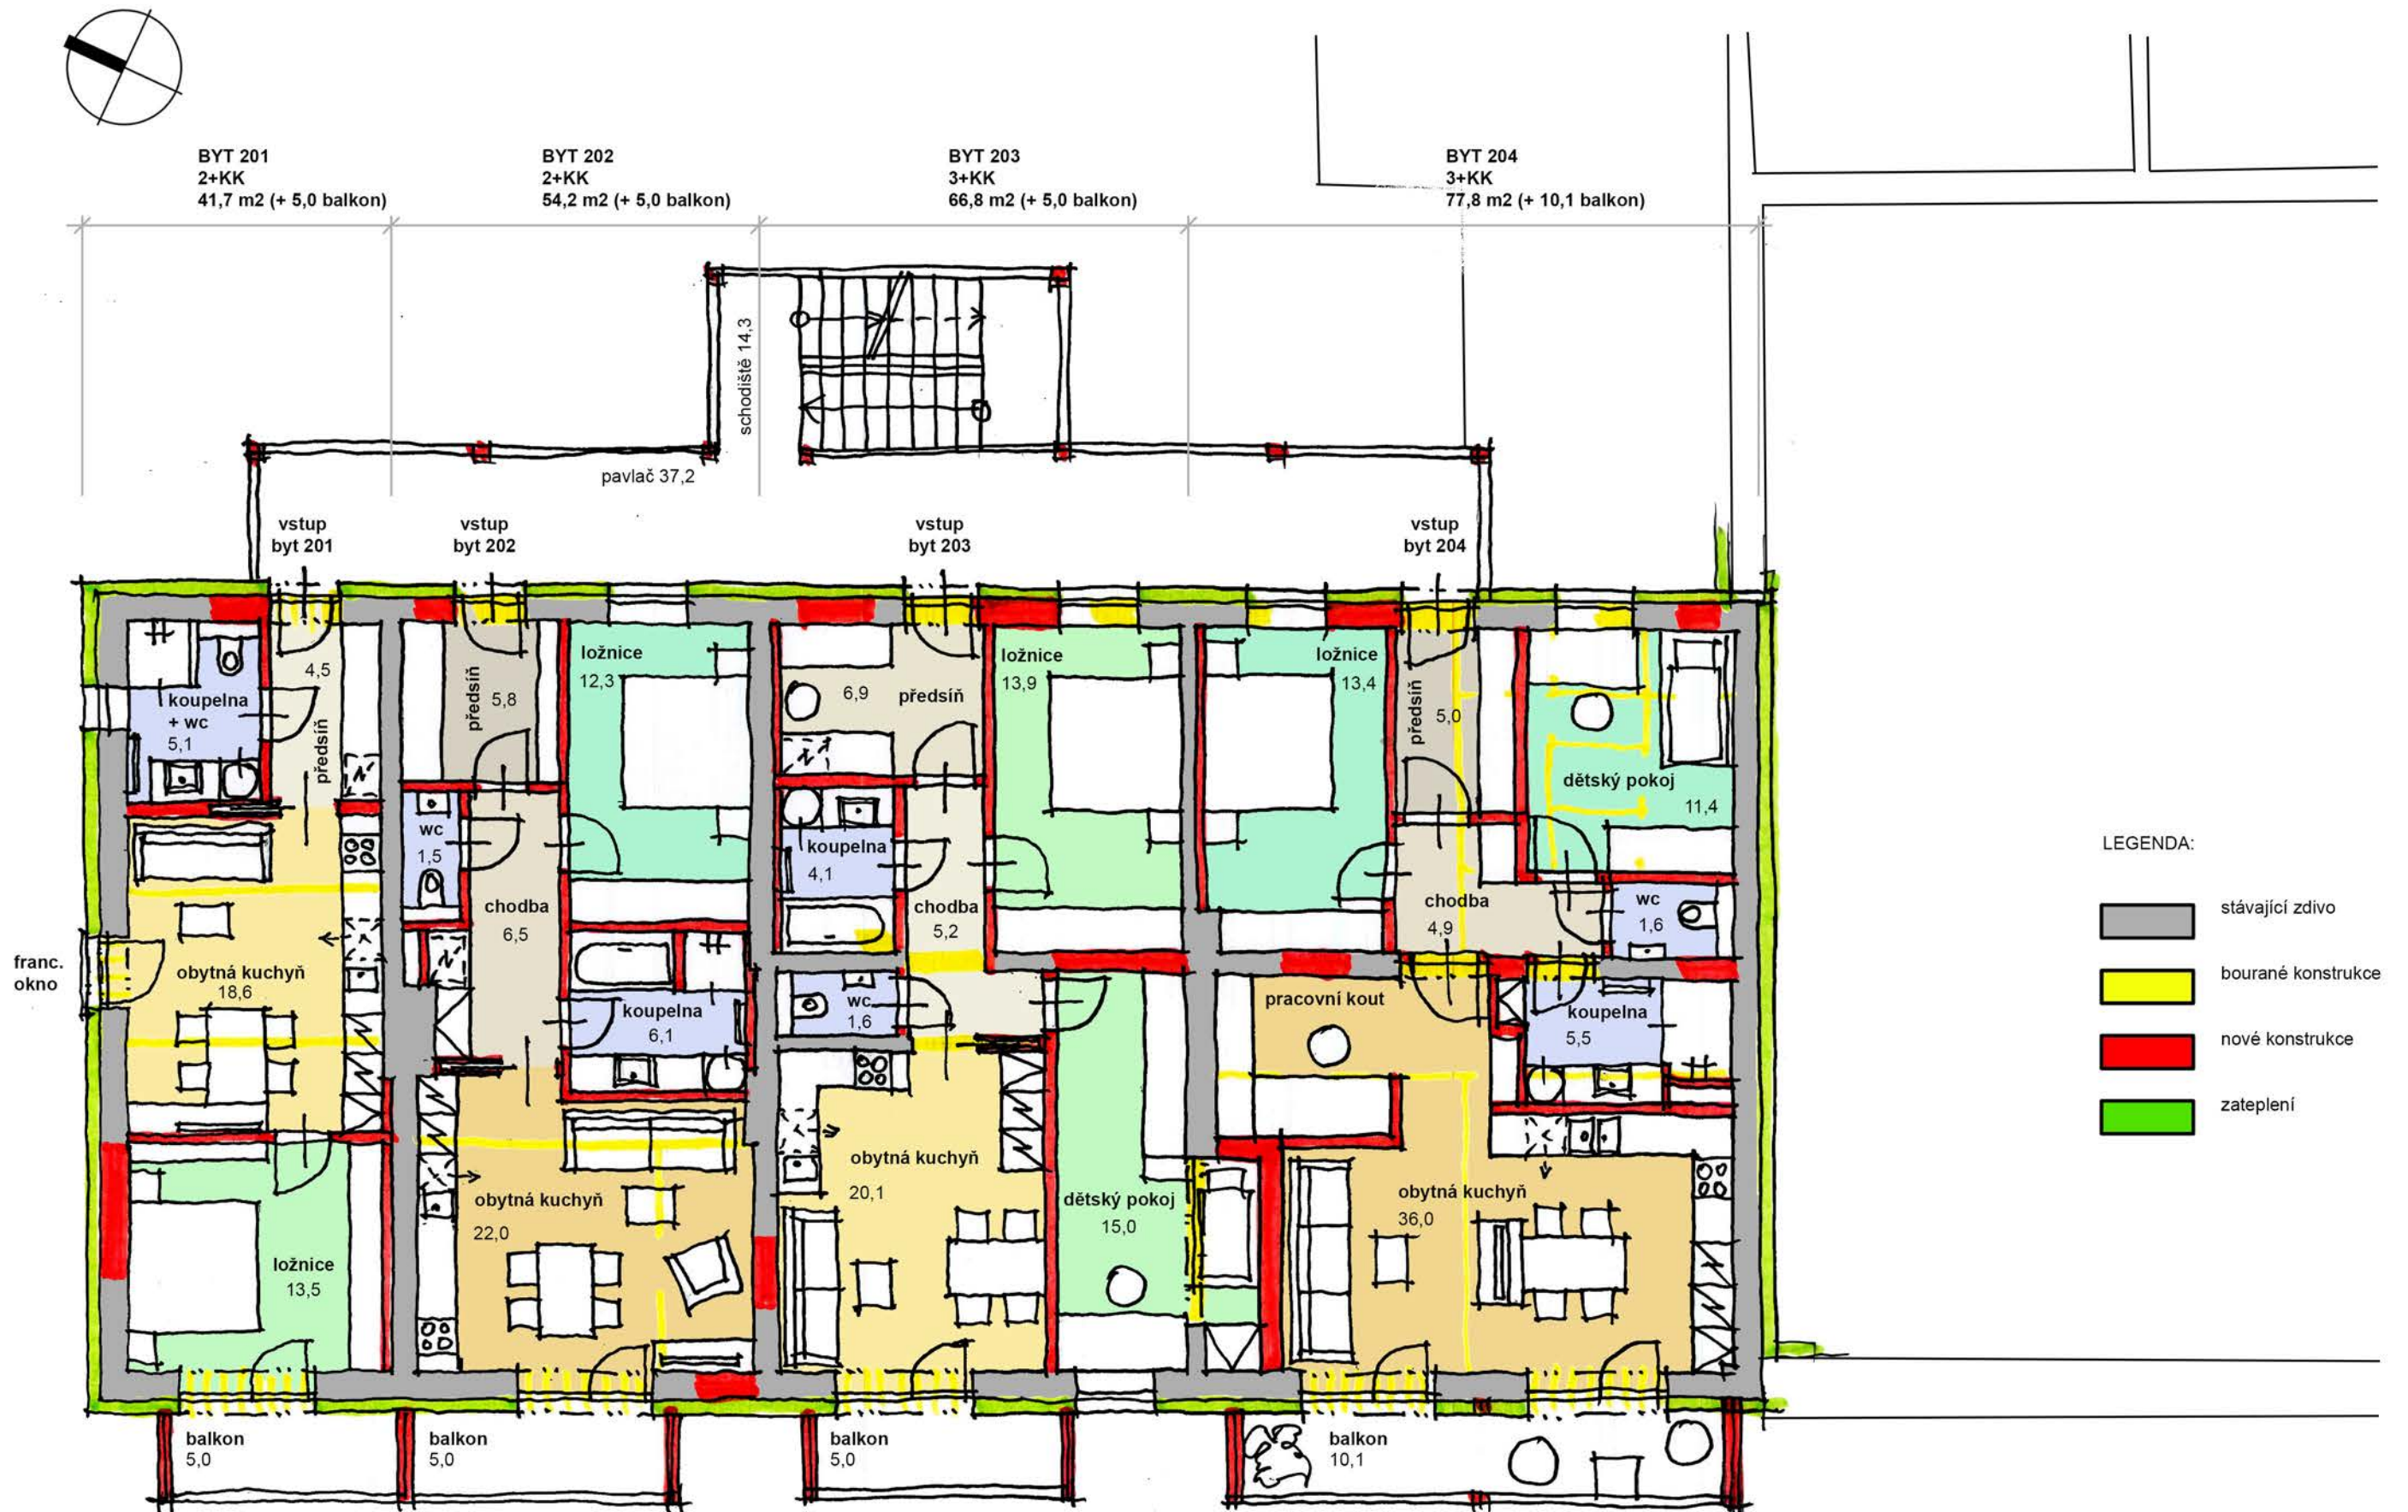


BYTOVÁ SEKCE - PŮDORYS 2. NADZEMNÍHO PODLAŽÍ M 1:100

BYTOVÁ SEKCE:	
UŽITNÁ PLOHA 2.NP - BYTY	240,5 m ²
UŽITNÁ PLOHA 2.NP - BALKONY	25,1 m ²
UŽITNÁ PLOHA 2.NP - PAVLAČ SE SCHODY	51,5 m ²
UŽITNÁ PLOHA 2.NP - CELKEM	317,1 m ²

ARCHITEKTONICKÁ STUDIE - REKONSTRUKCE OBJEKTU SOKOLOVNY V JAVORNICI

AUTOR: ING. ARCH. PAVEL LINHART, www.architekt-linhart.cz © ŘÍJEN 2023

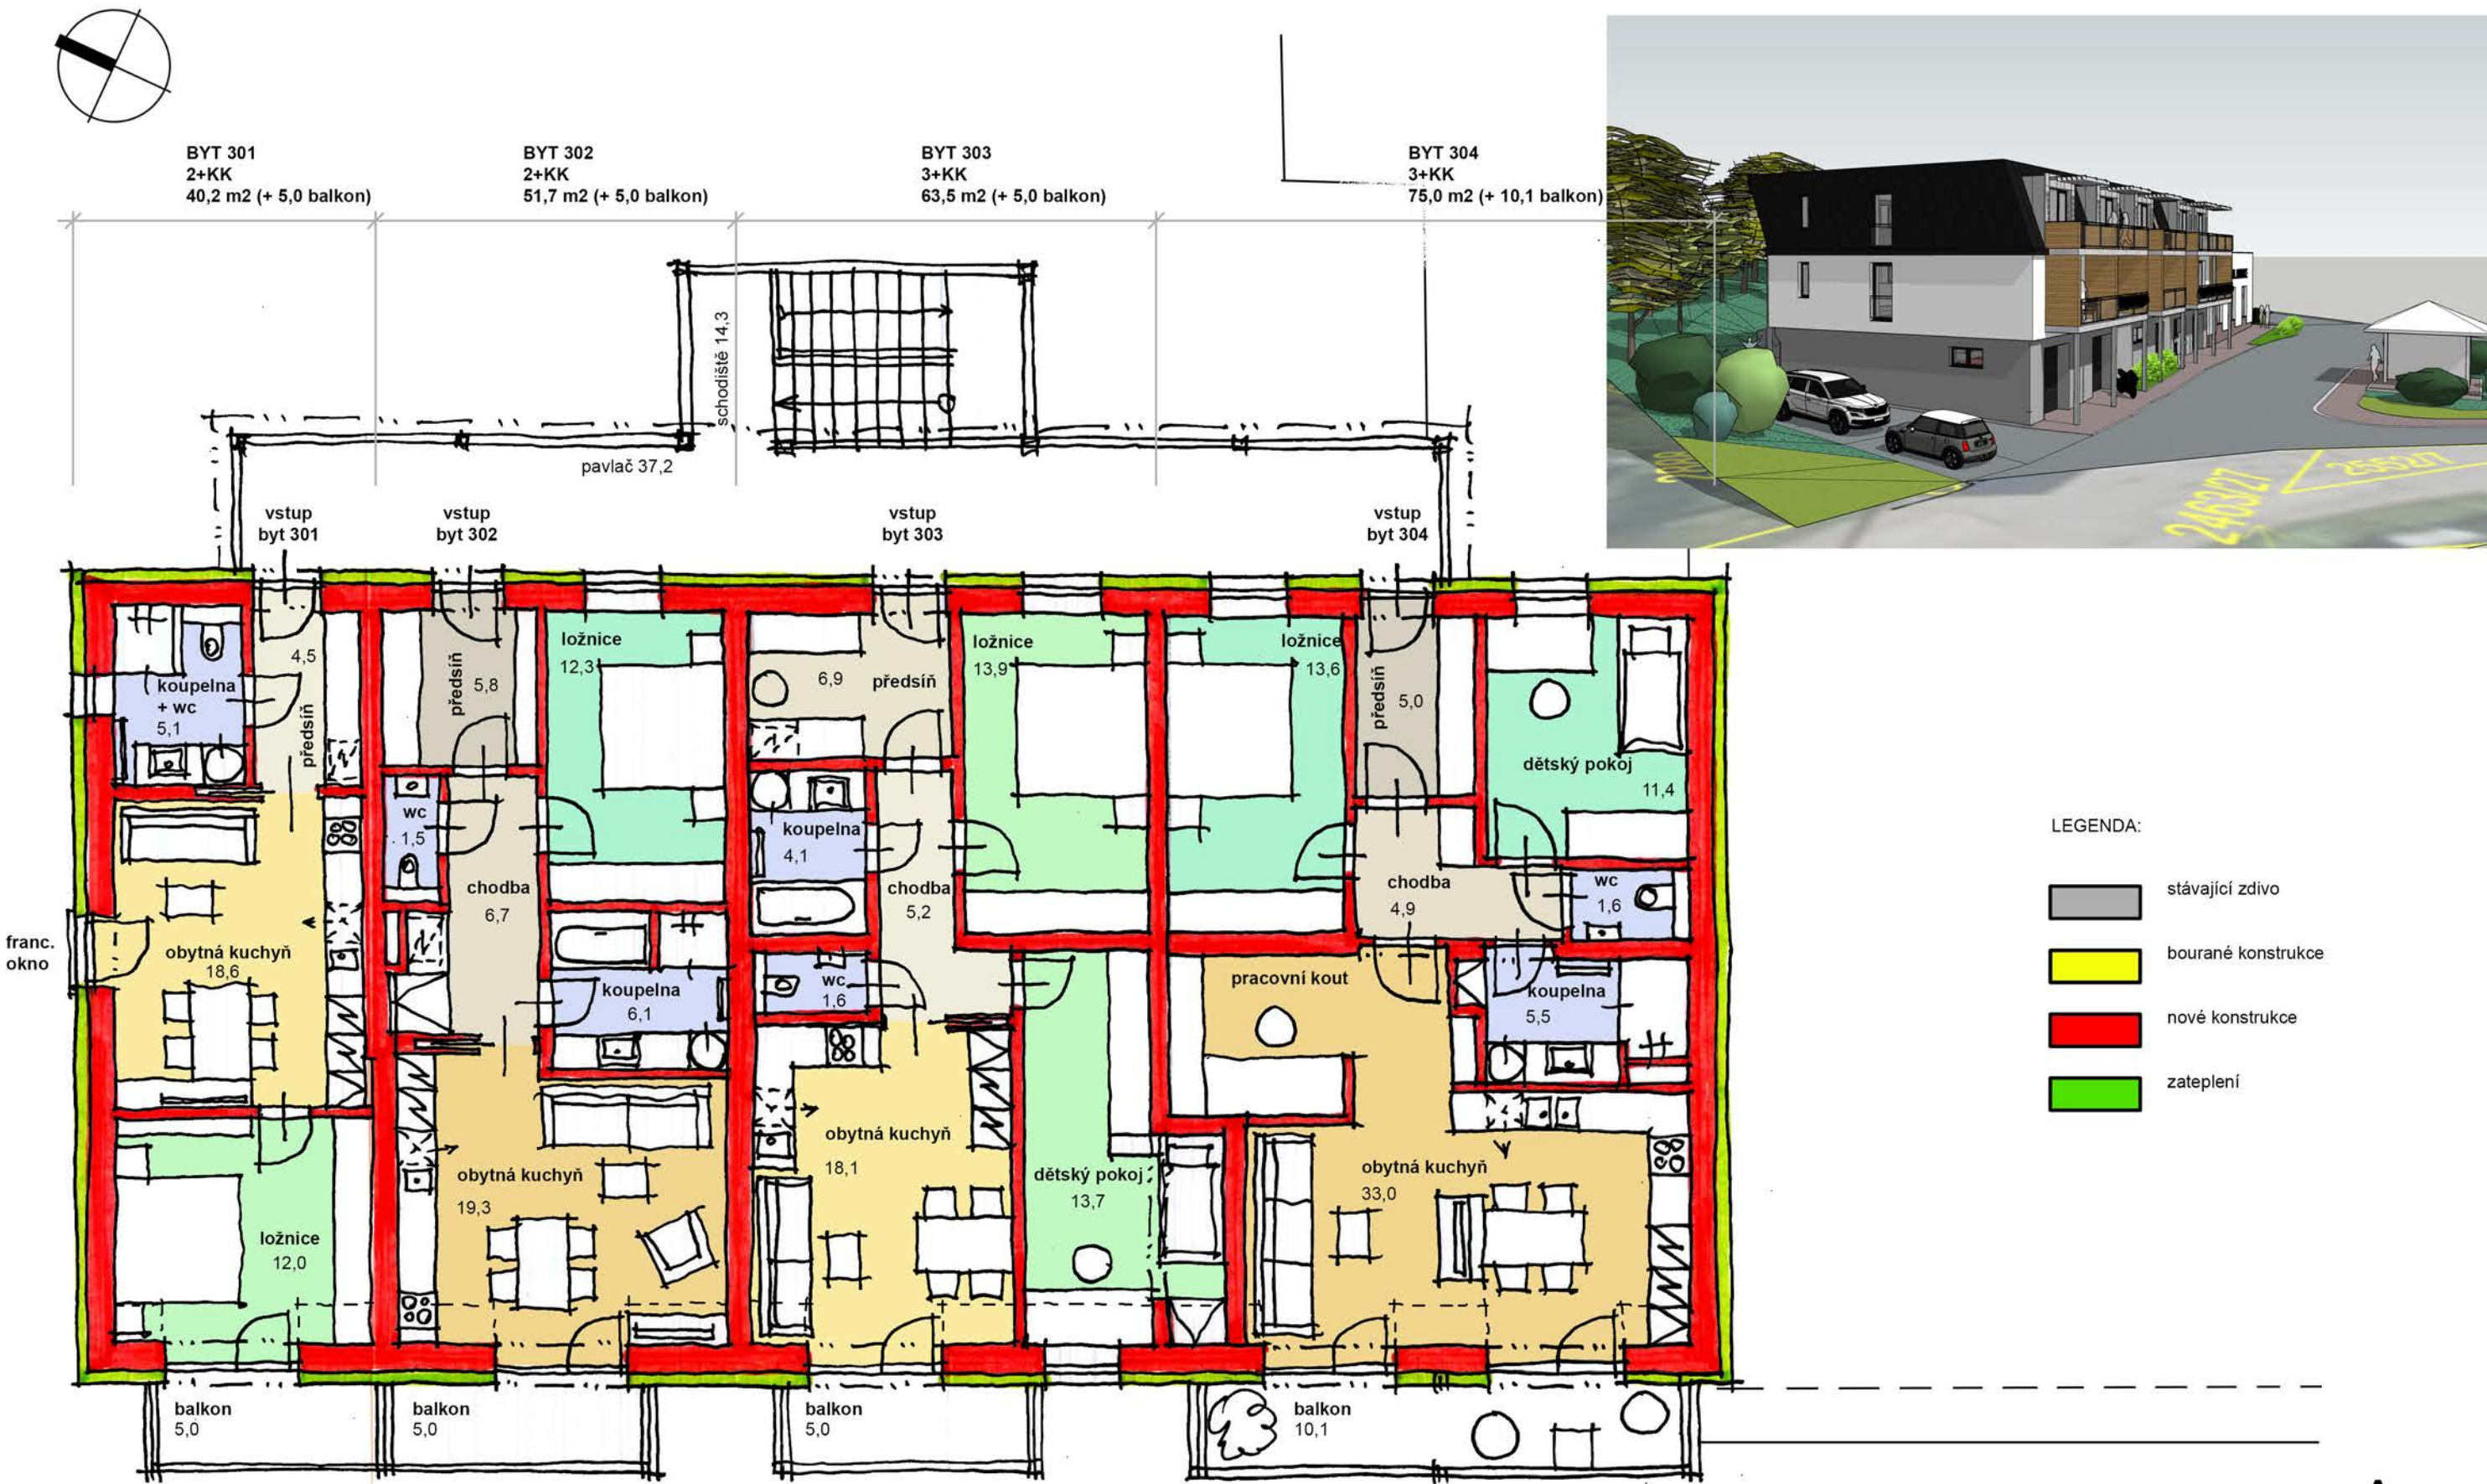

BYTOVÁ SEKCE - PŮDORYS 3. NP - PODKROVÍ M 1:100

VARIANTA A

BYTOVÁ SEKCE:	
UŽITNÁ PLOHA 3.NP - PODKROVÍ - BYTY	230,4 m ²
UŽITNÁ PLOHA 3.NP - PODKROVÍ - BALKONY	25,1 m ²
UŽITNÁ PLOHA 3.NP - PODKROVÍ - PAVLAČ SE SCHODY	51,5 m ²
UŽITNÁ PLOHA 3.NP - PODKROVÍ - CELKEM	307,0 m ²

ARCHITEKTONICKÁ STUDIE - REKONSTRUKCE OBJEKTU SOKOLOVNY V JAVORNICI

AUTOR: ING. ARCH. PAVEL LINHART, www.architekt-linhart.cz © LISTOPAD 2023



VARIANTA D

ARCHITEKTONICKÁ STUDIE - REKONSTRUKCE OBJEKTU SOKOLOVNY V JAVORNICI


AUTOR: ING. ARCH. PAVEL LINHART, www.architekt-linhart.cz © LISTOPAD 2023



VARIANTA D

ARCHITEKTONICKÁ STUDIE - REKONSTRUKCE OBJEKTU SOKOLOVNY V JAVORNICI

AUTOR: ING. ARCH. PAVEL LINHART, www.architekt-linhart.cz © LISTOPAD 2023

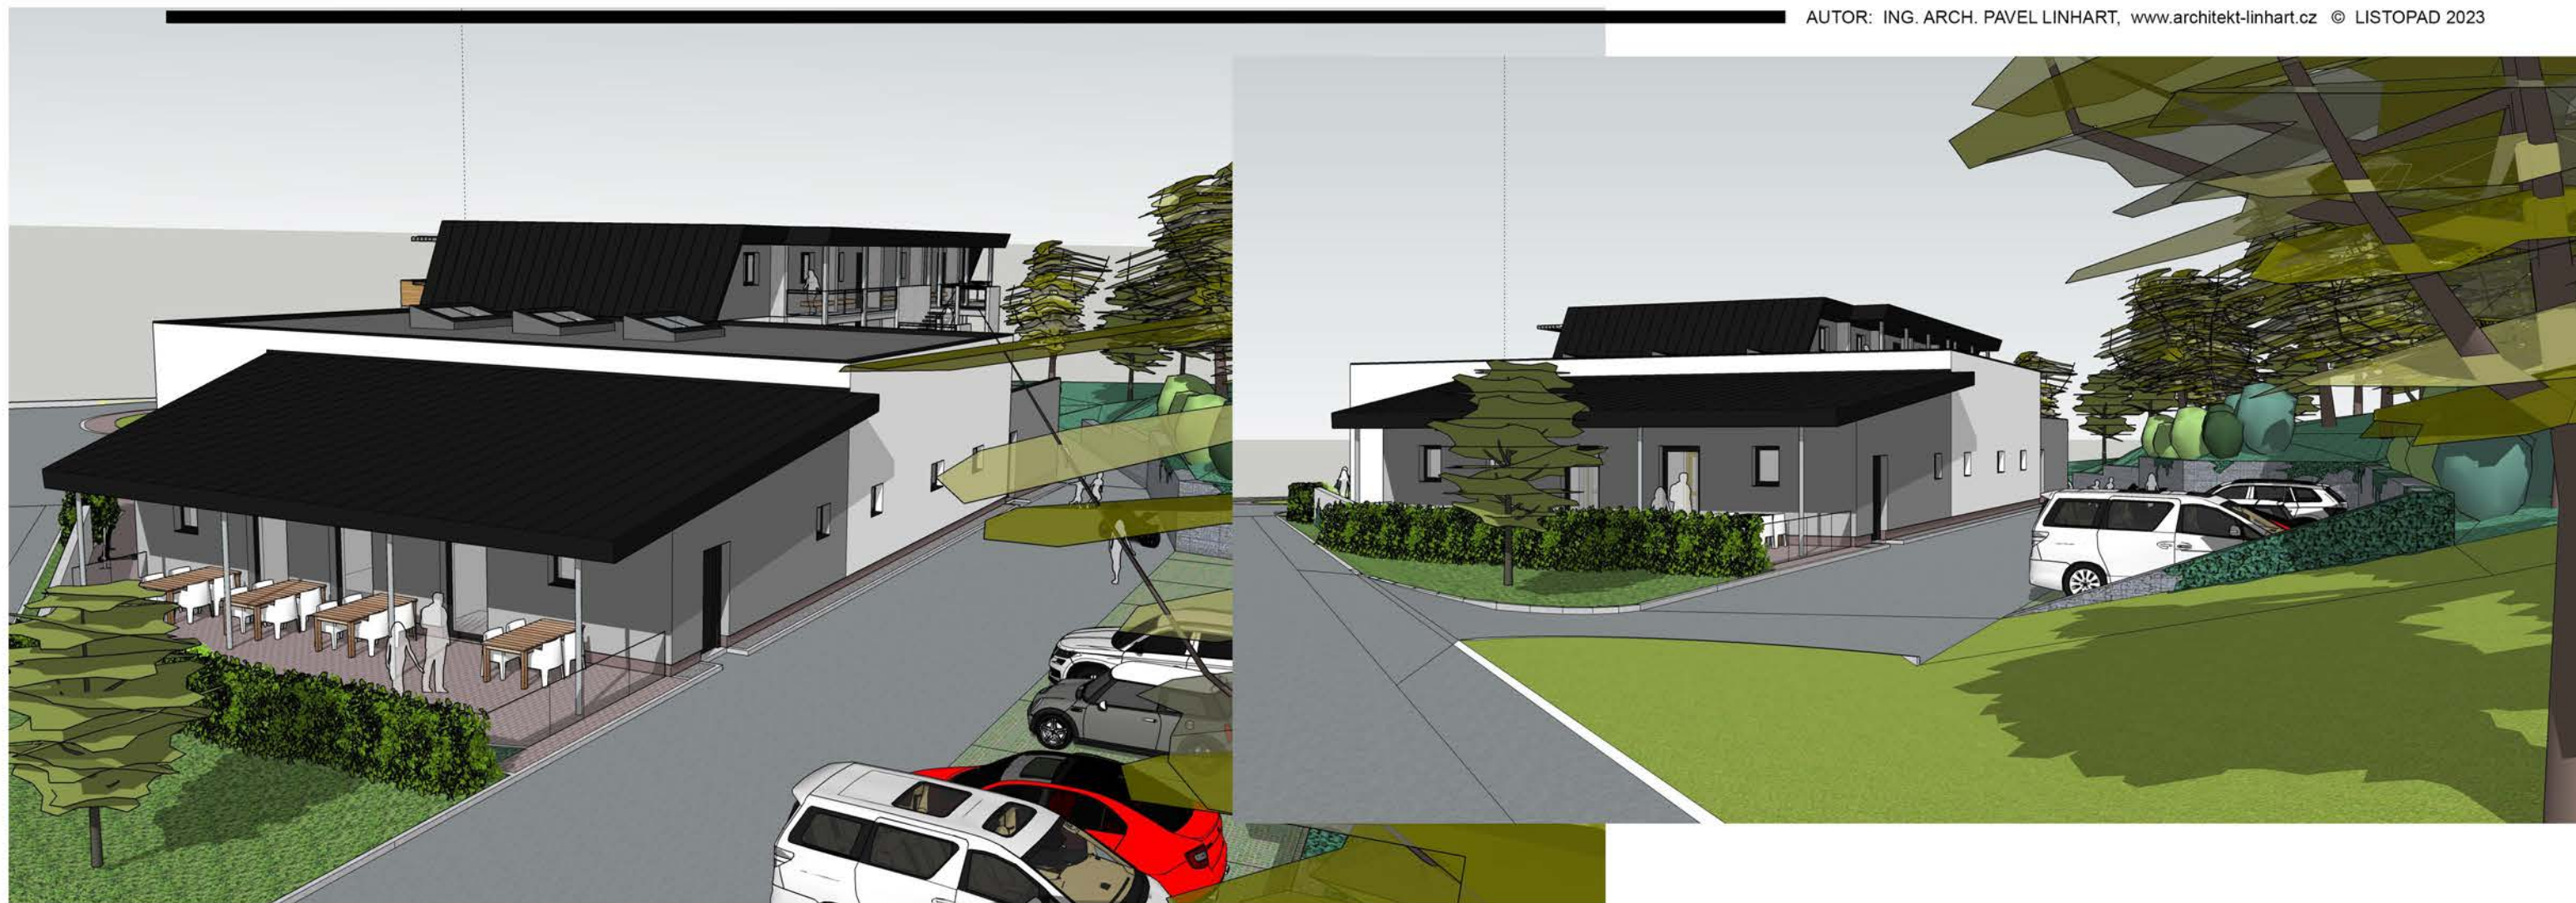

VARIANTA D