






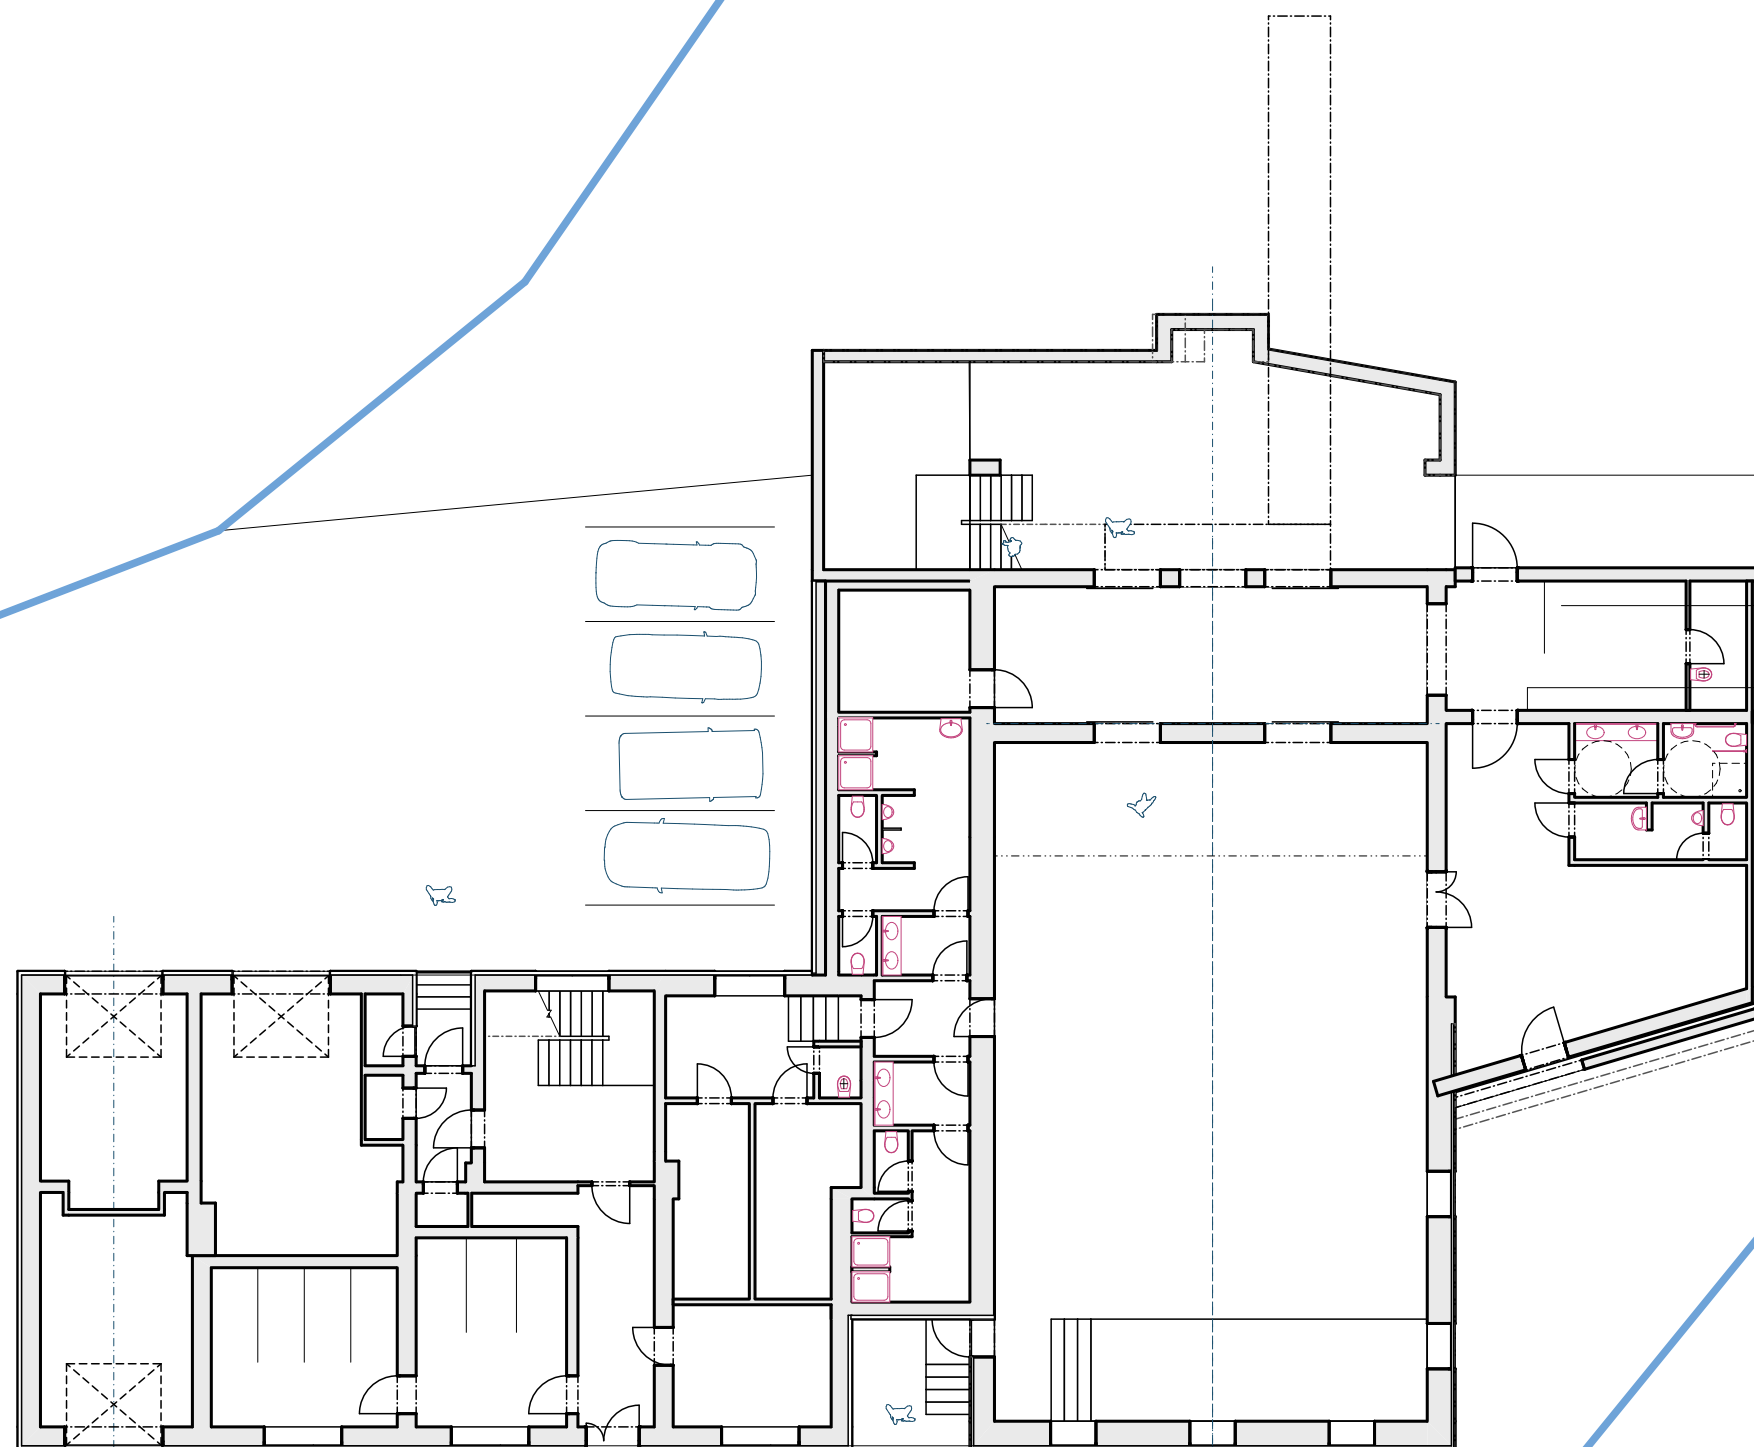

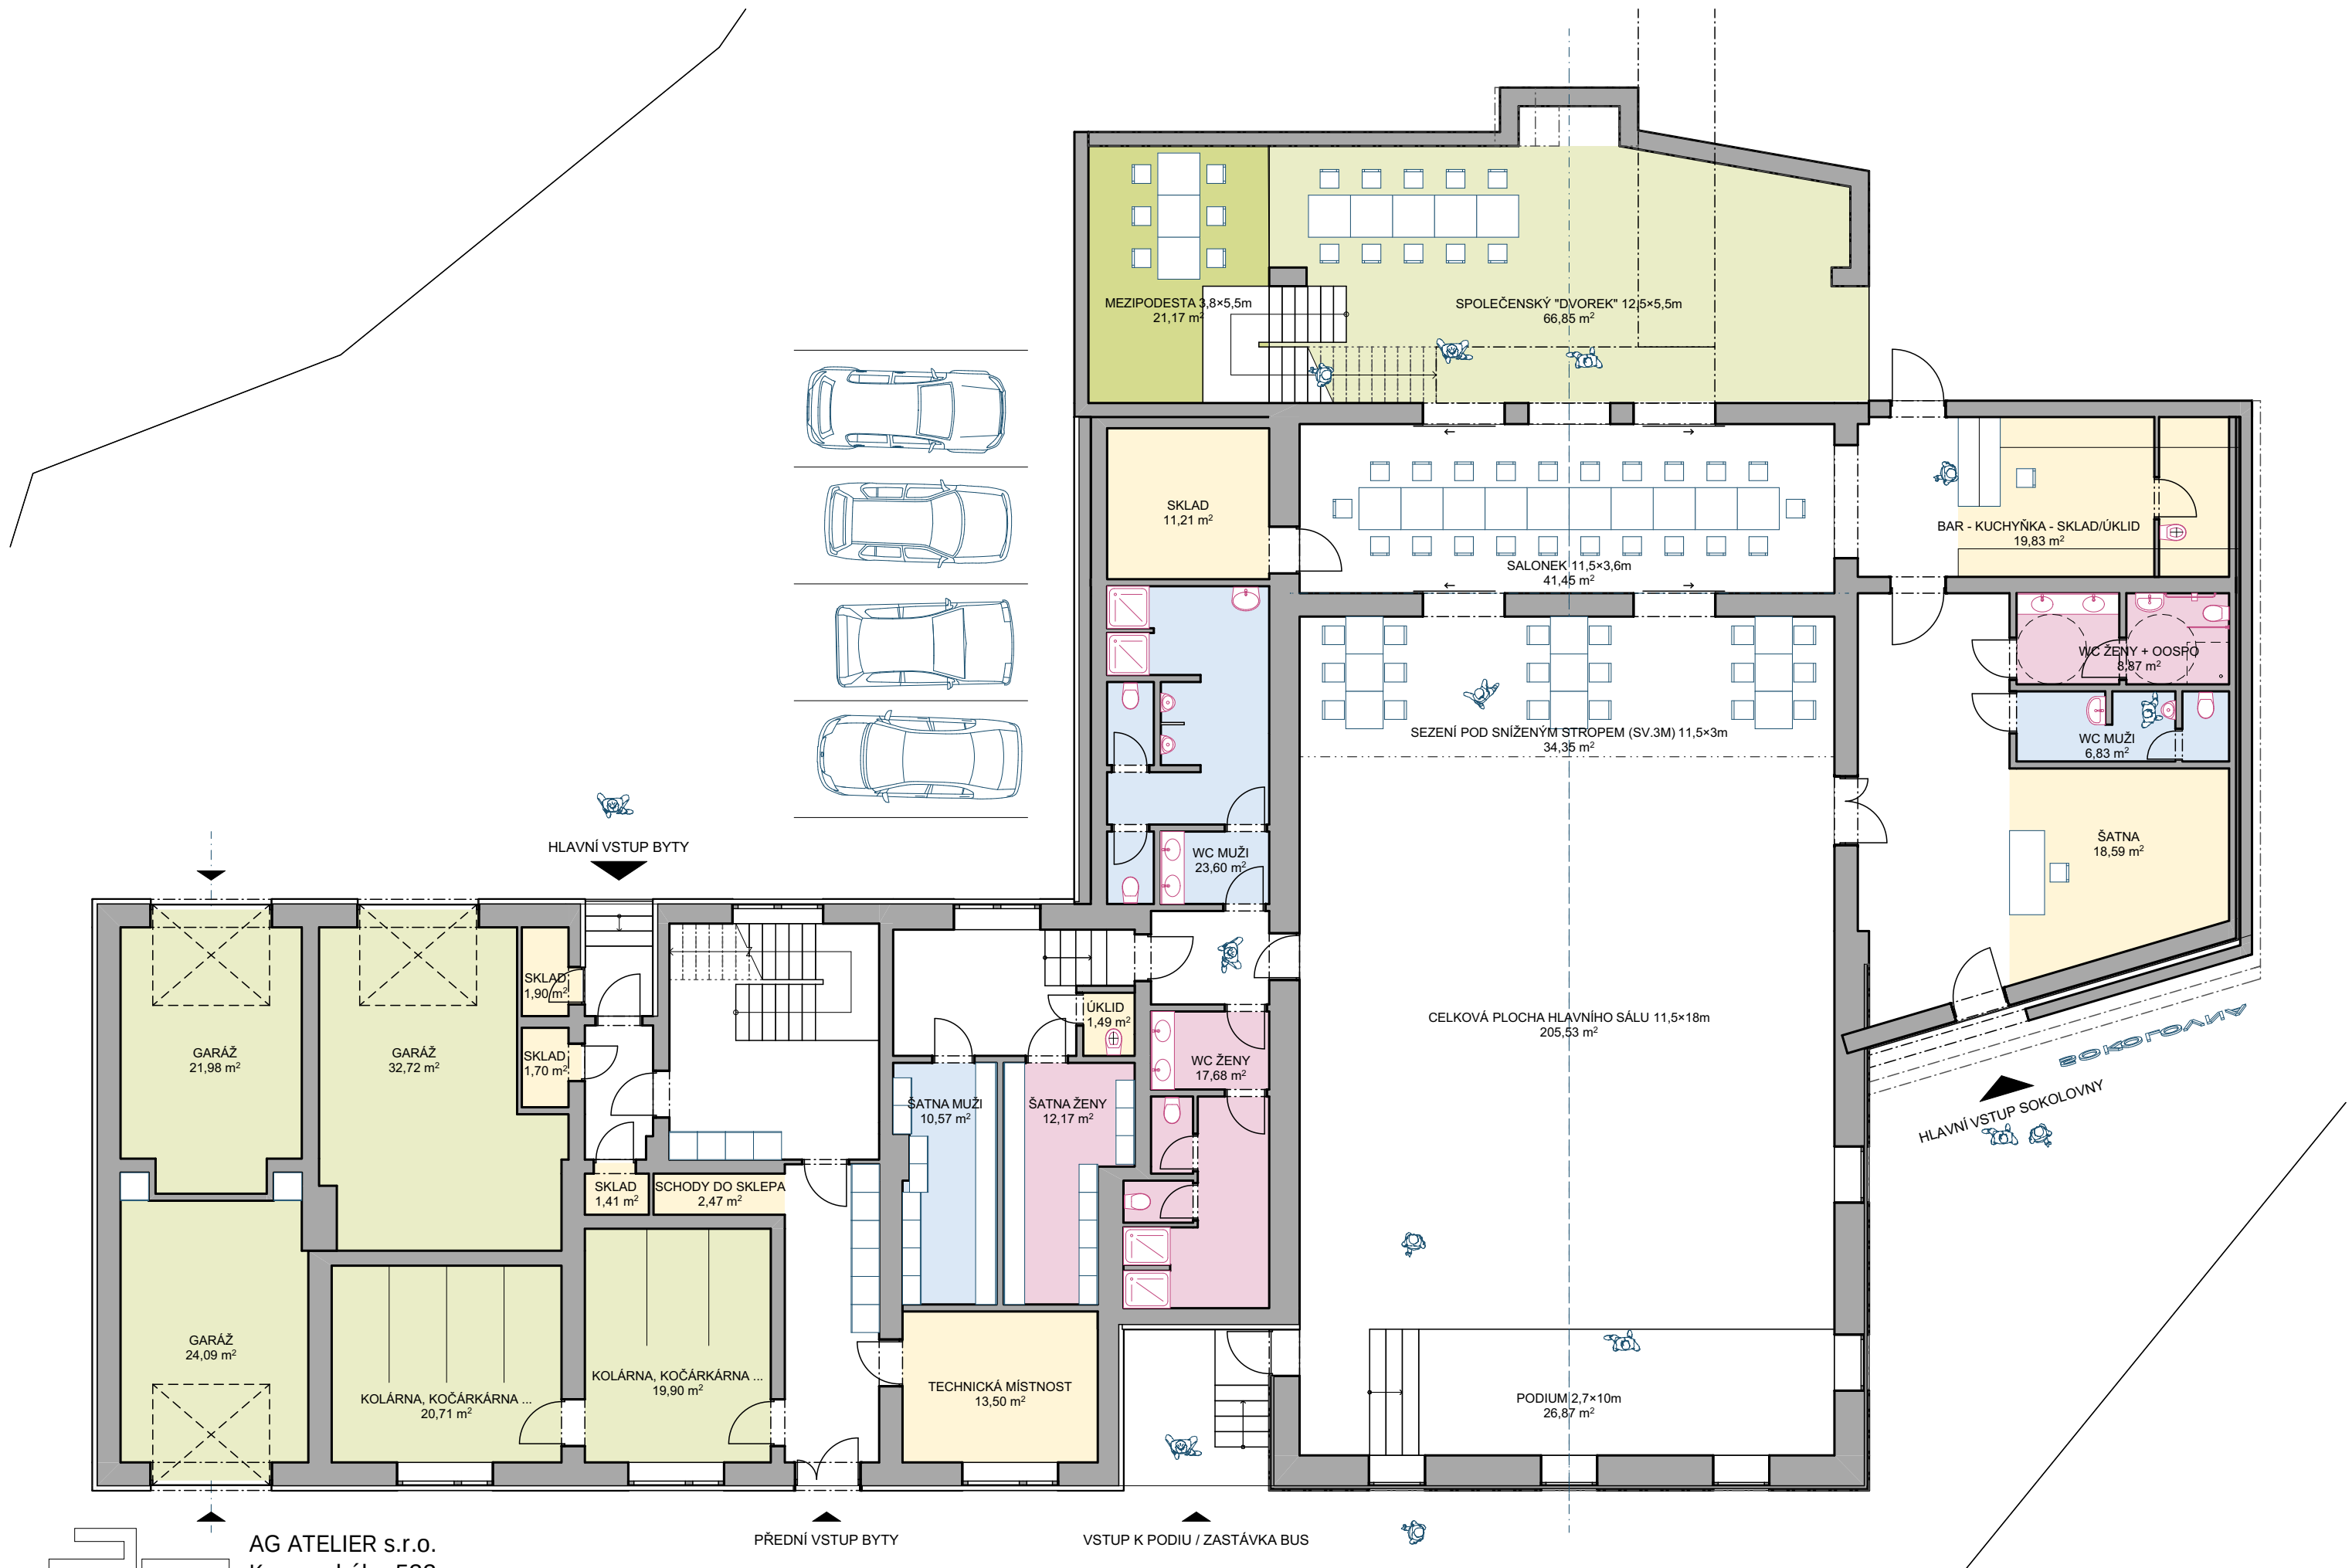


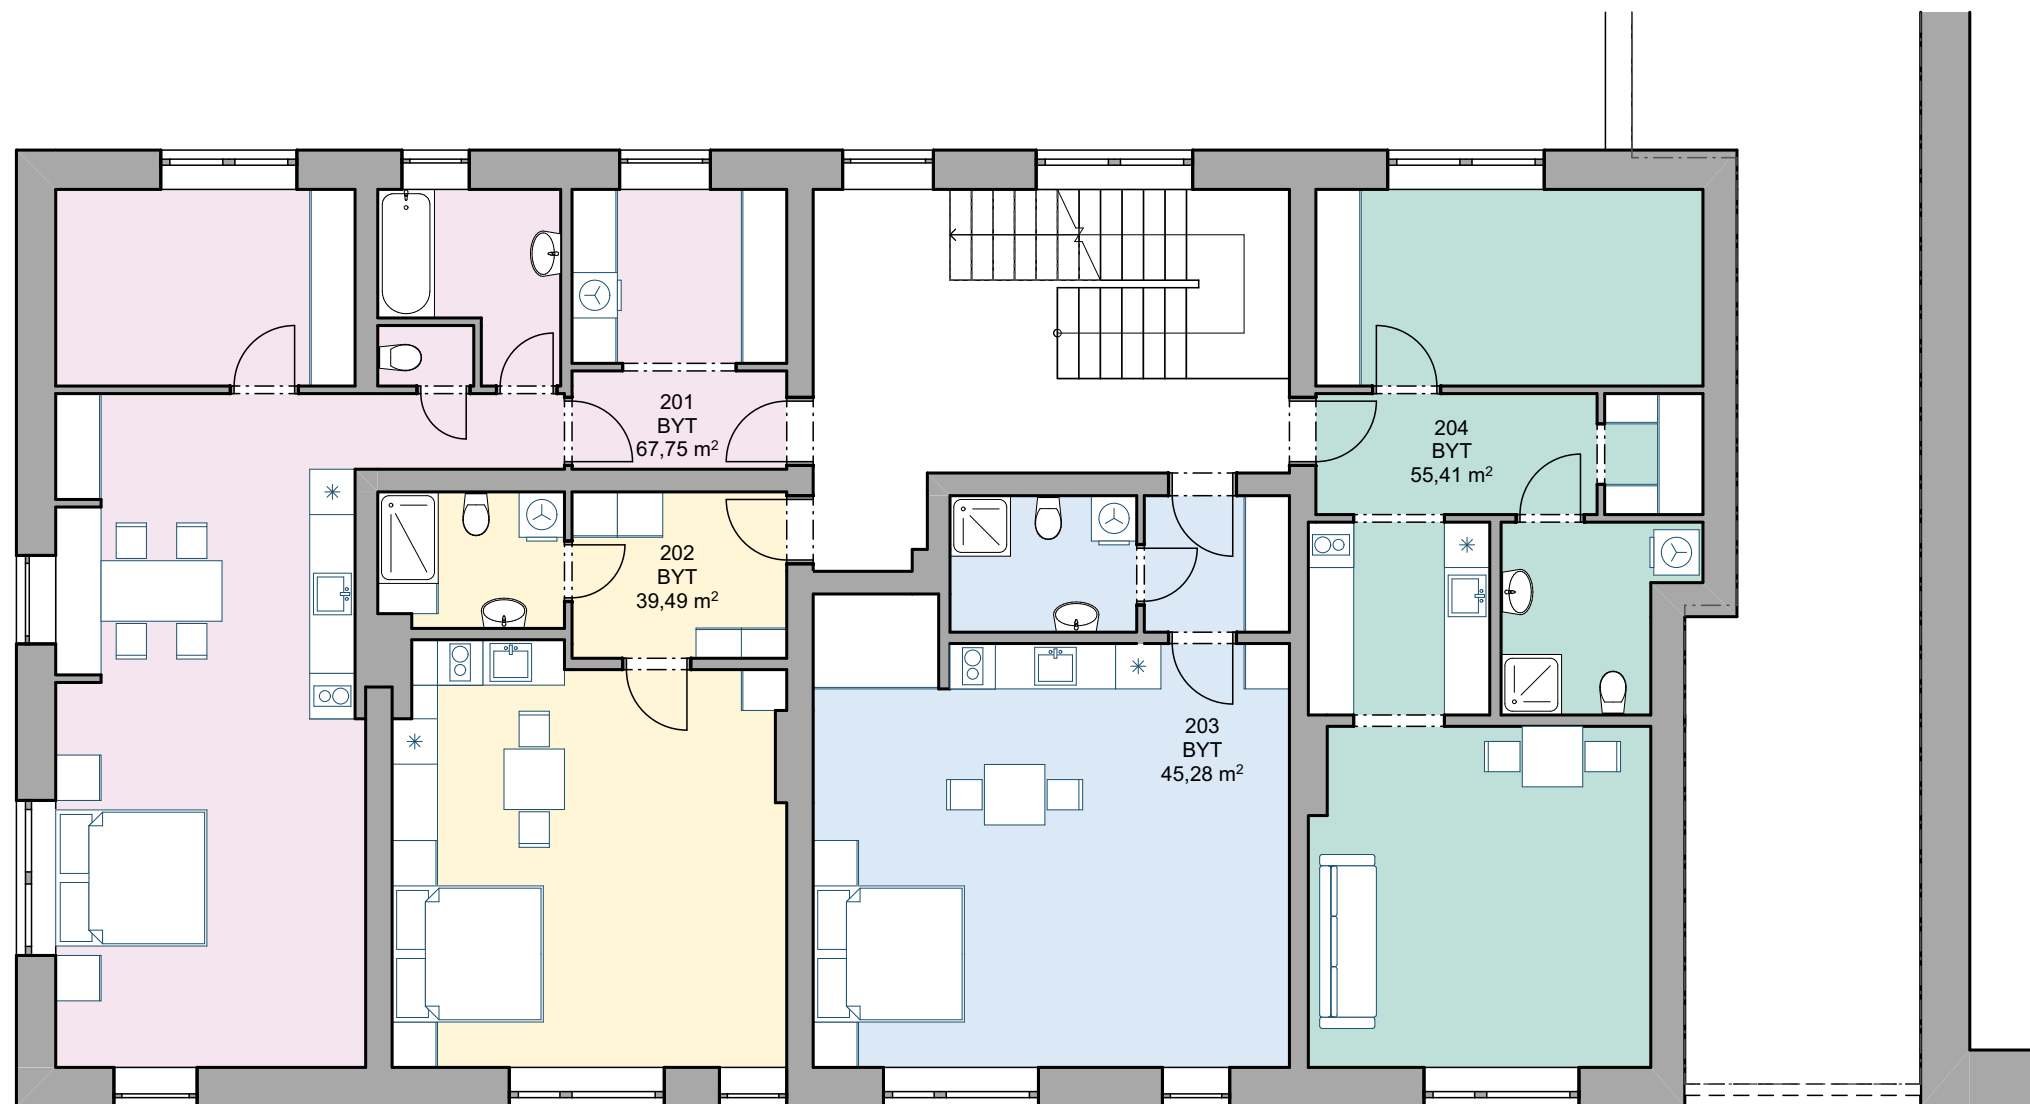


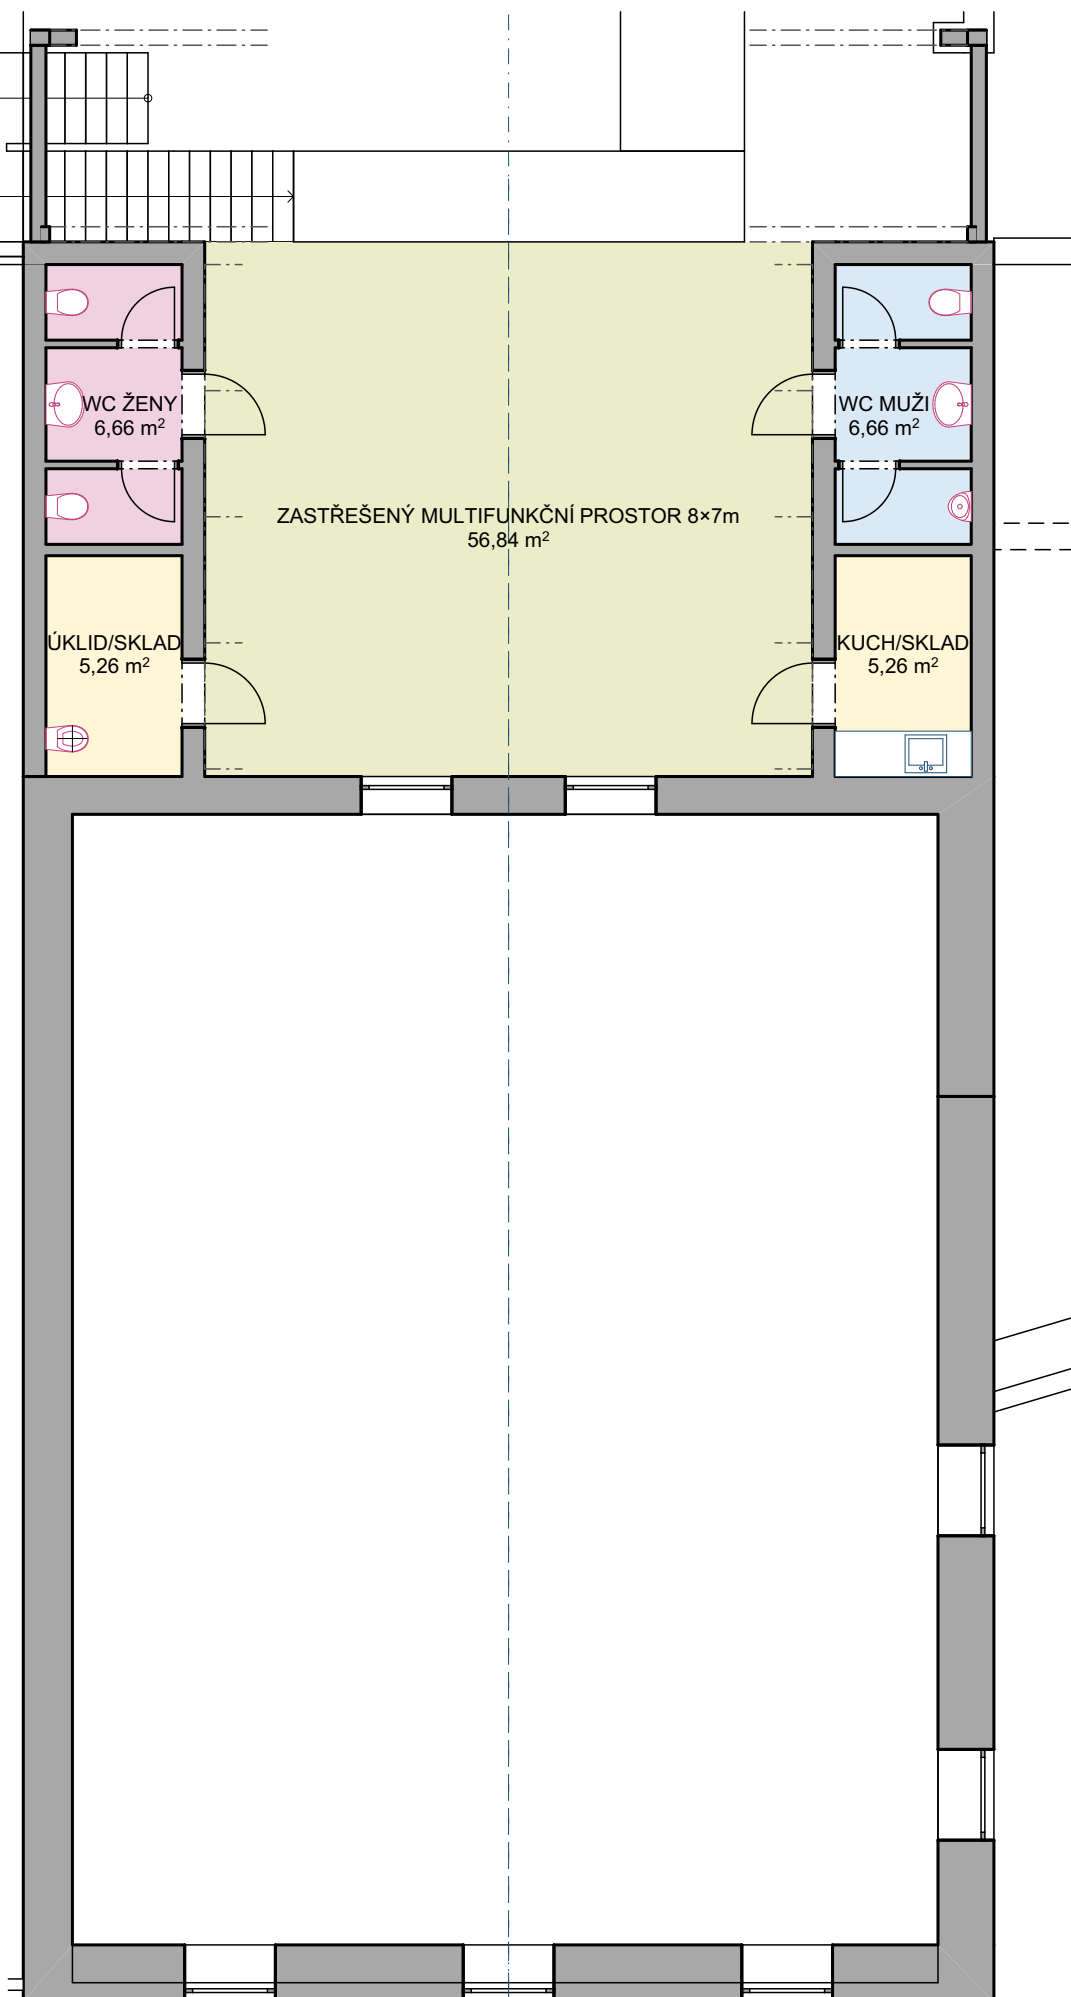


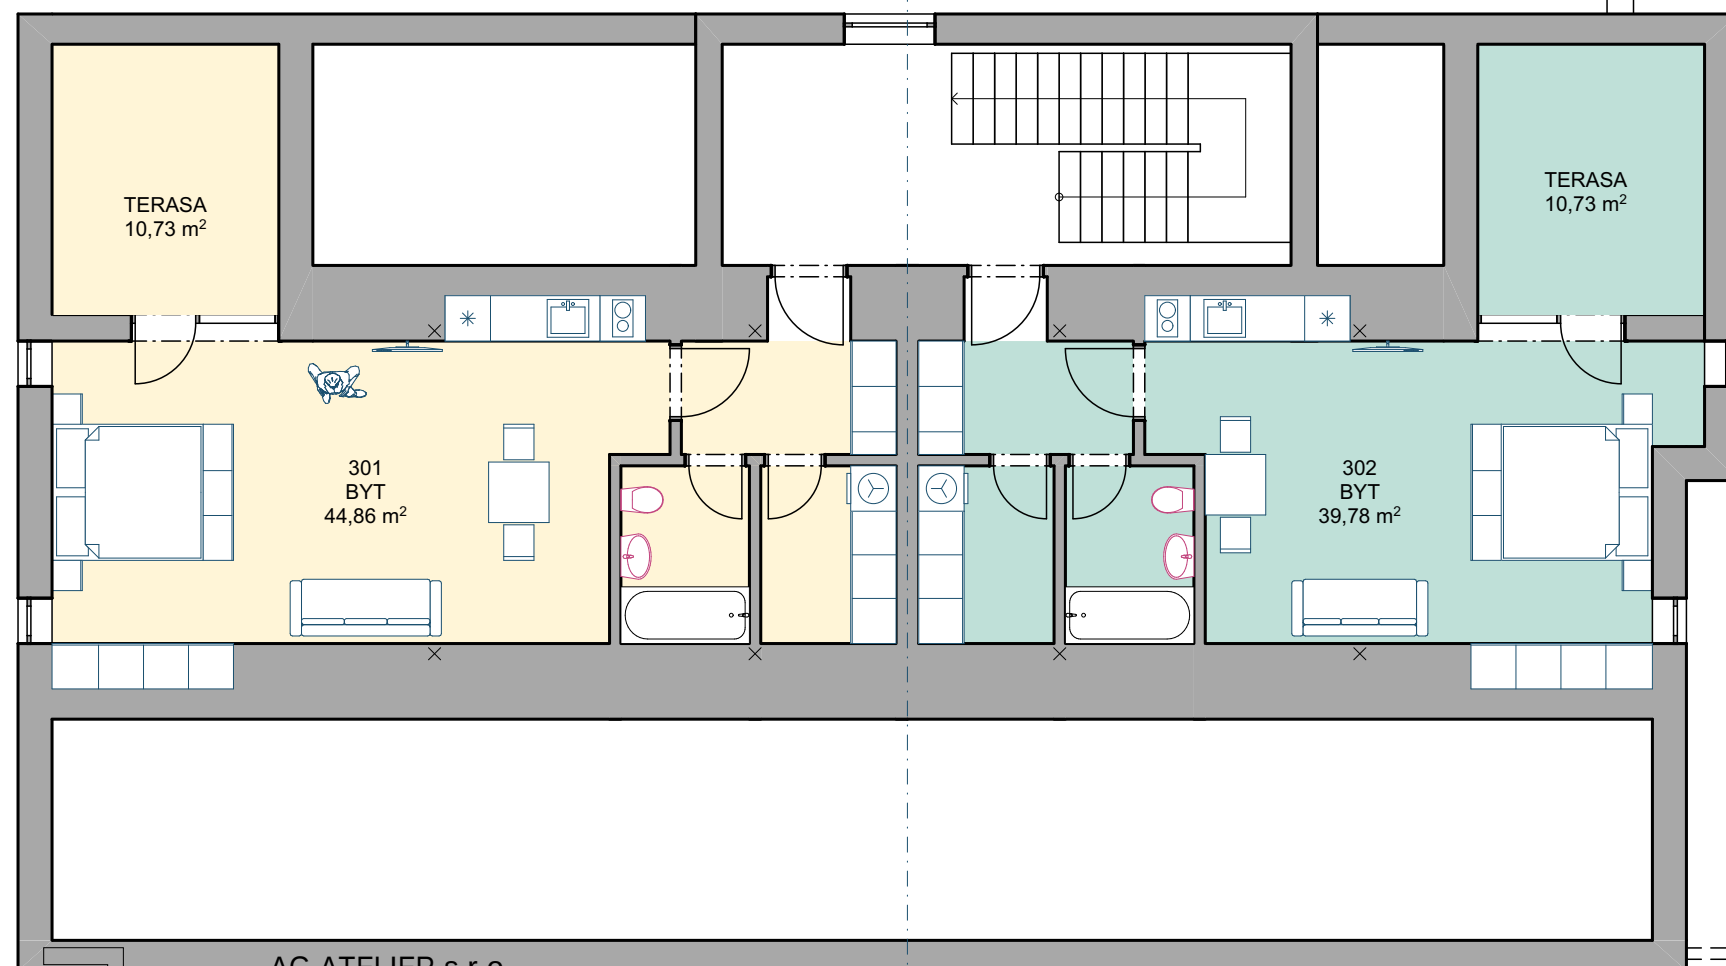


AG ATELIER s.r.o.
Komenského 533
517 41 Kostelec nad Orlicí
www.agatelier.cz +420 603 440 679

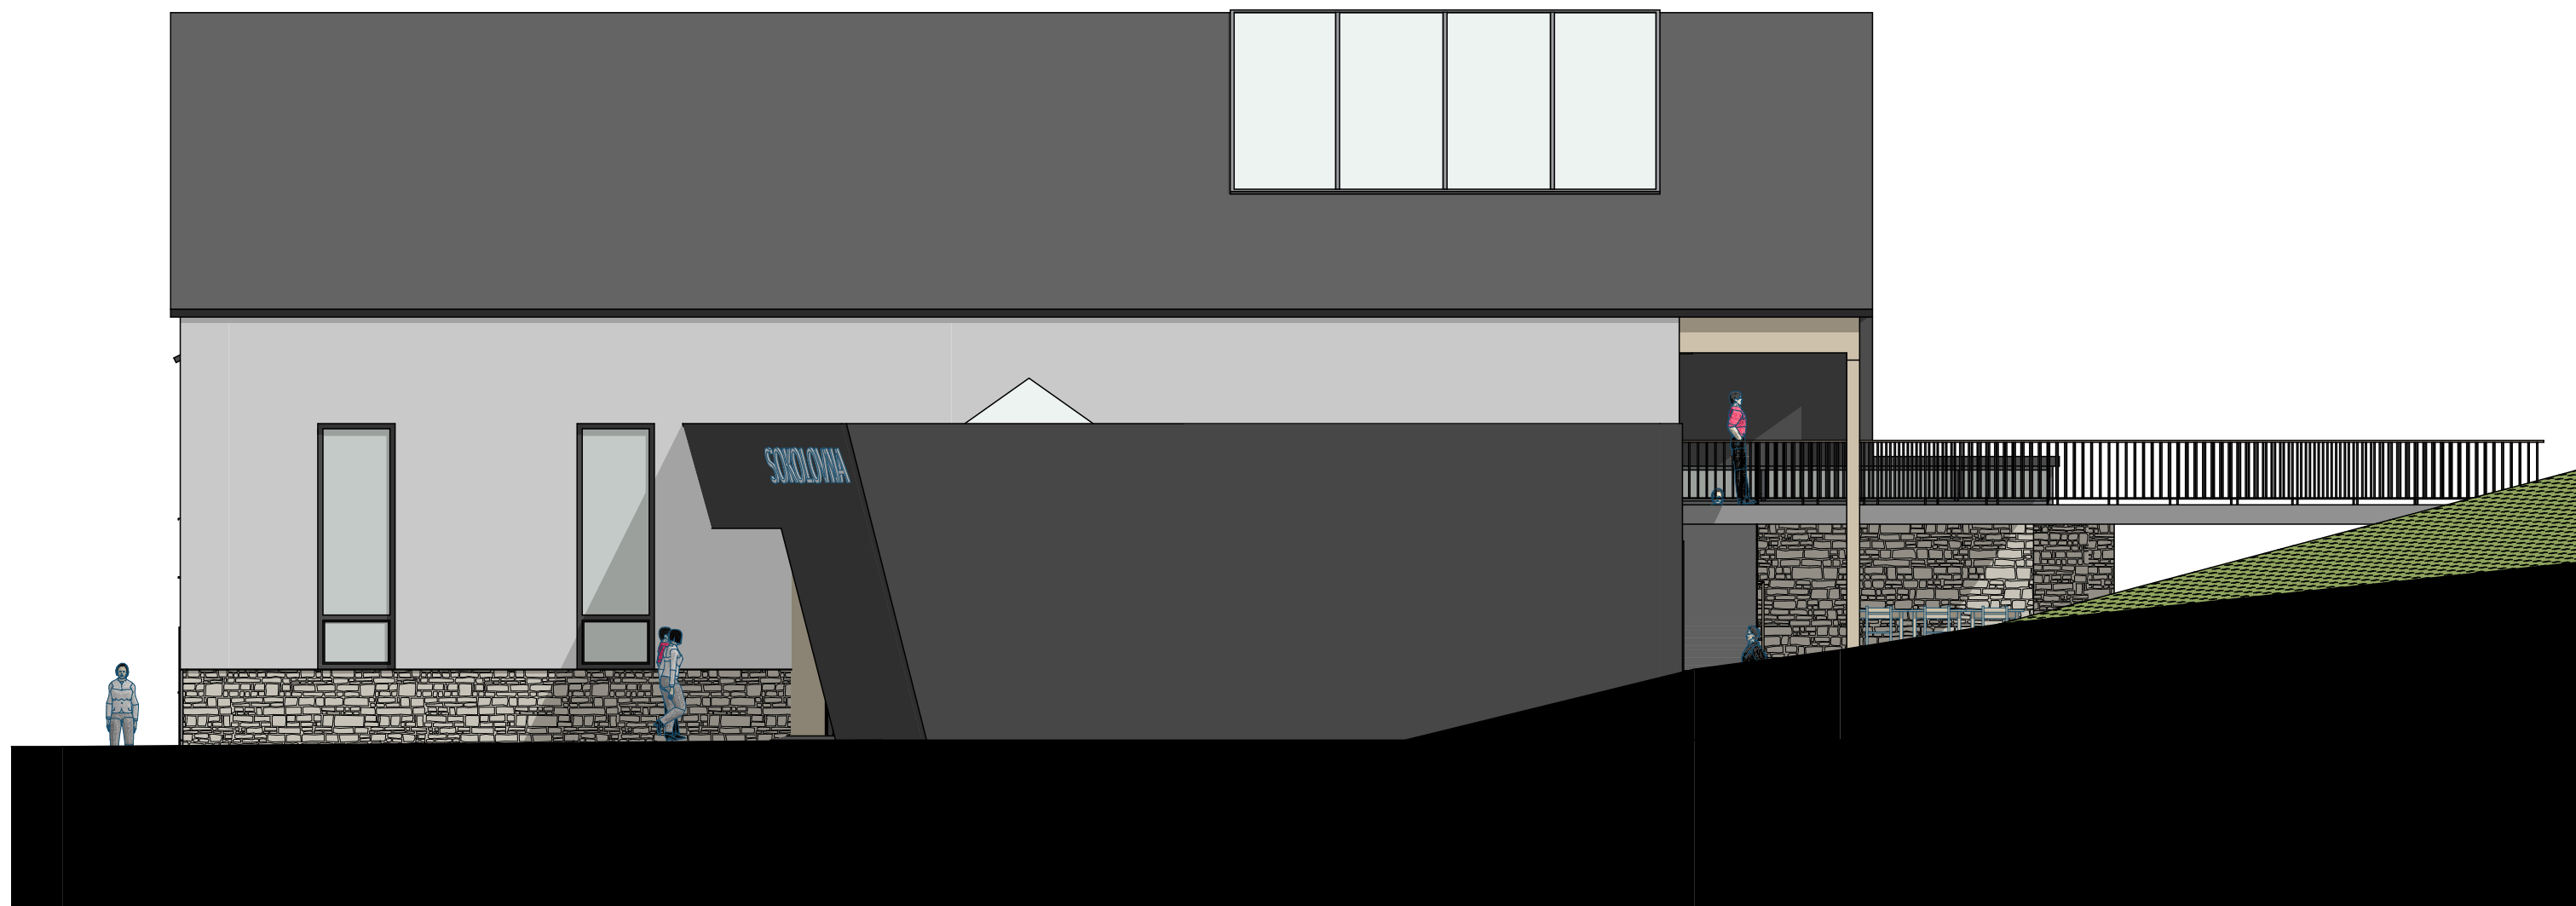

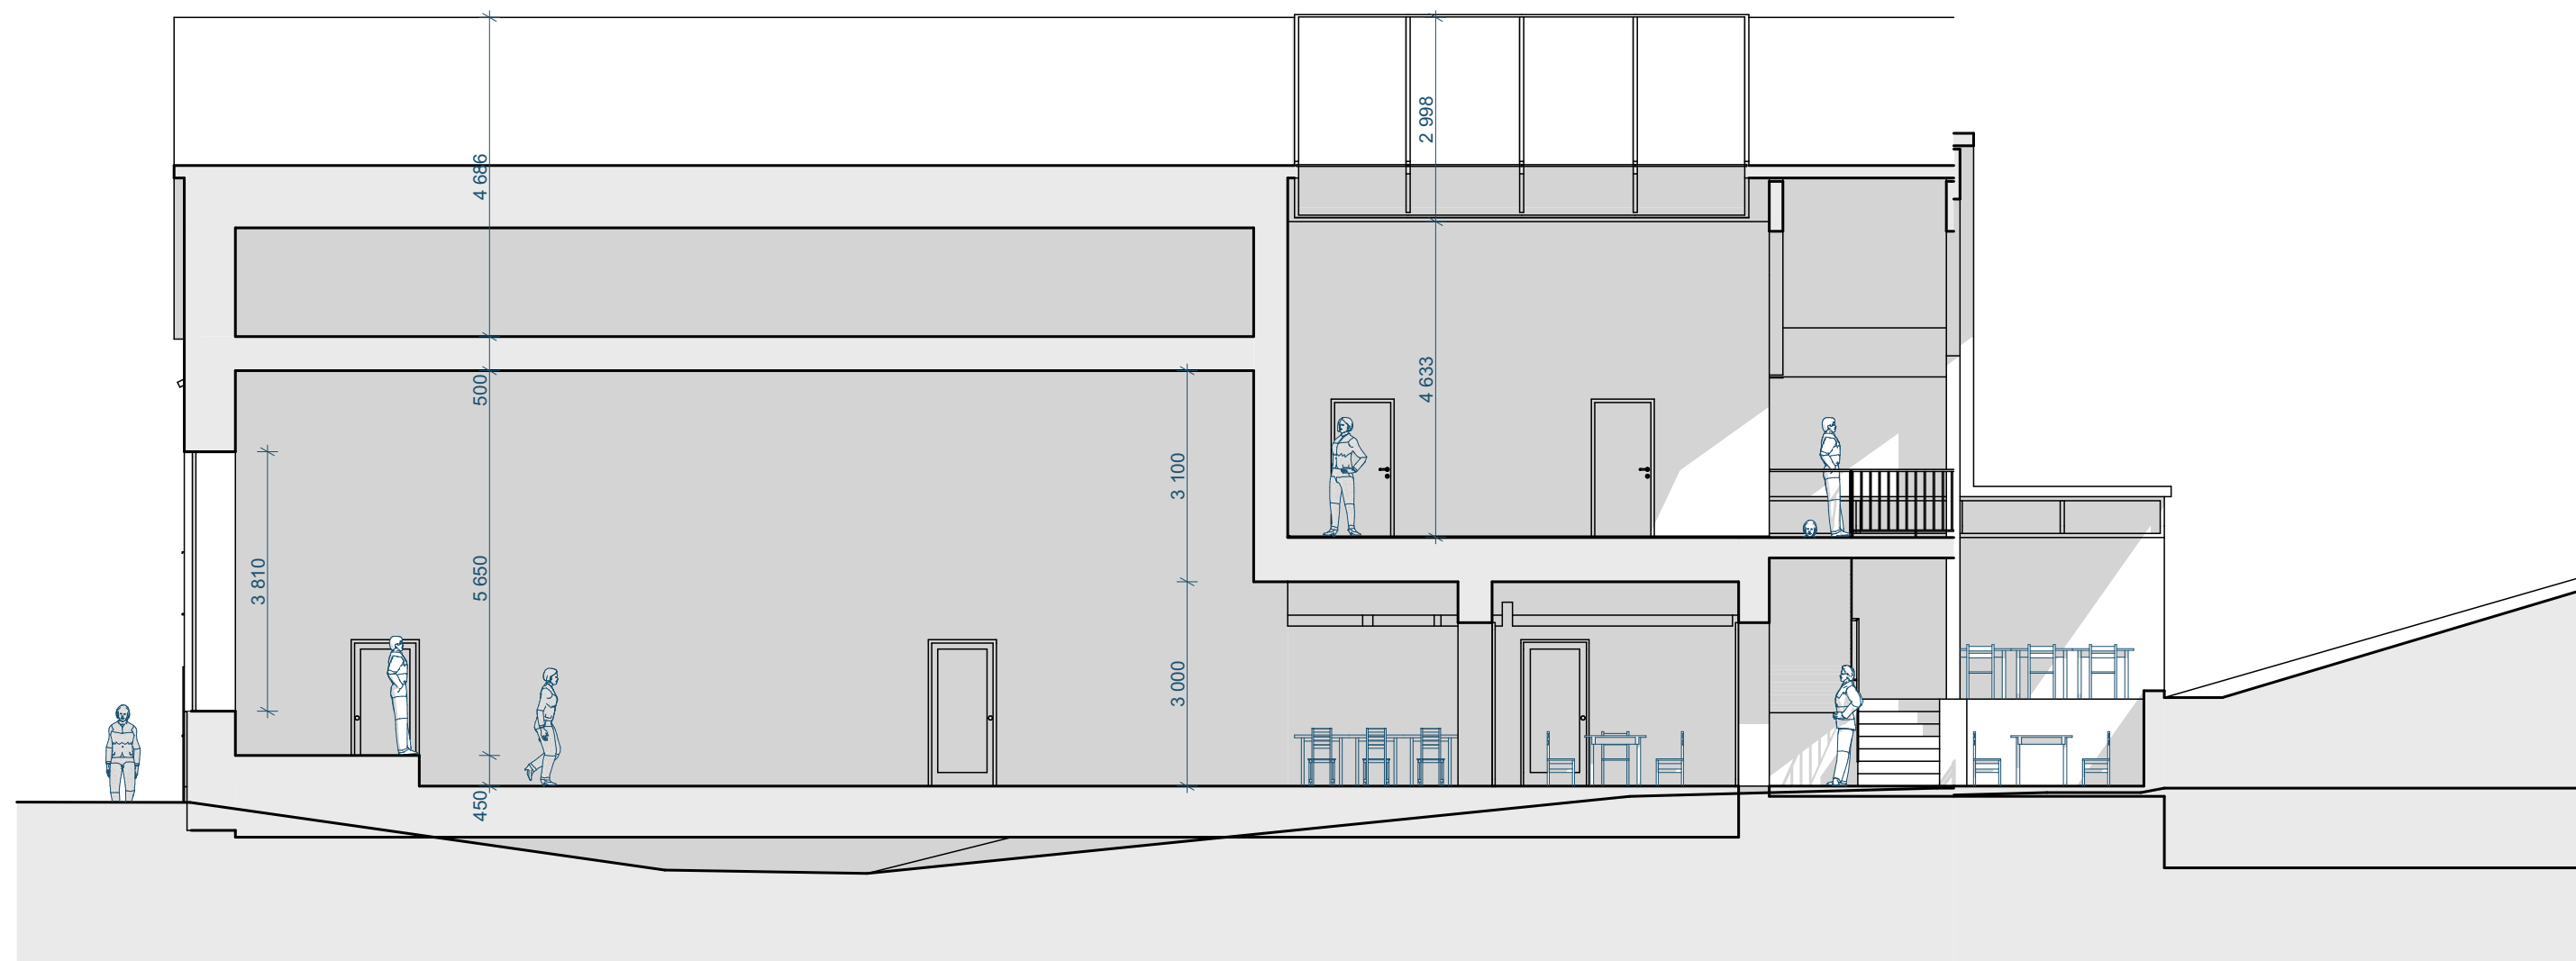

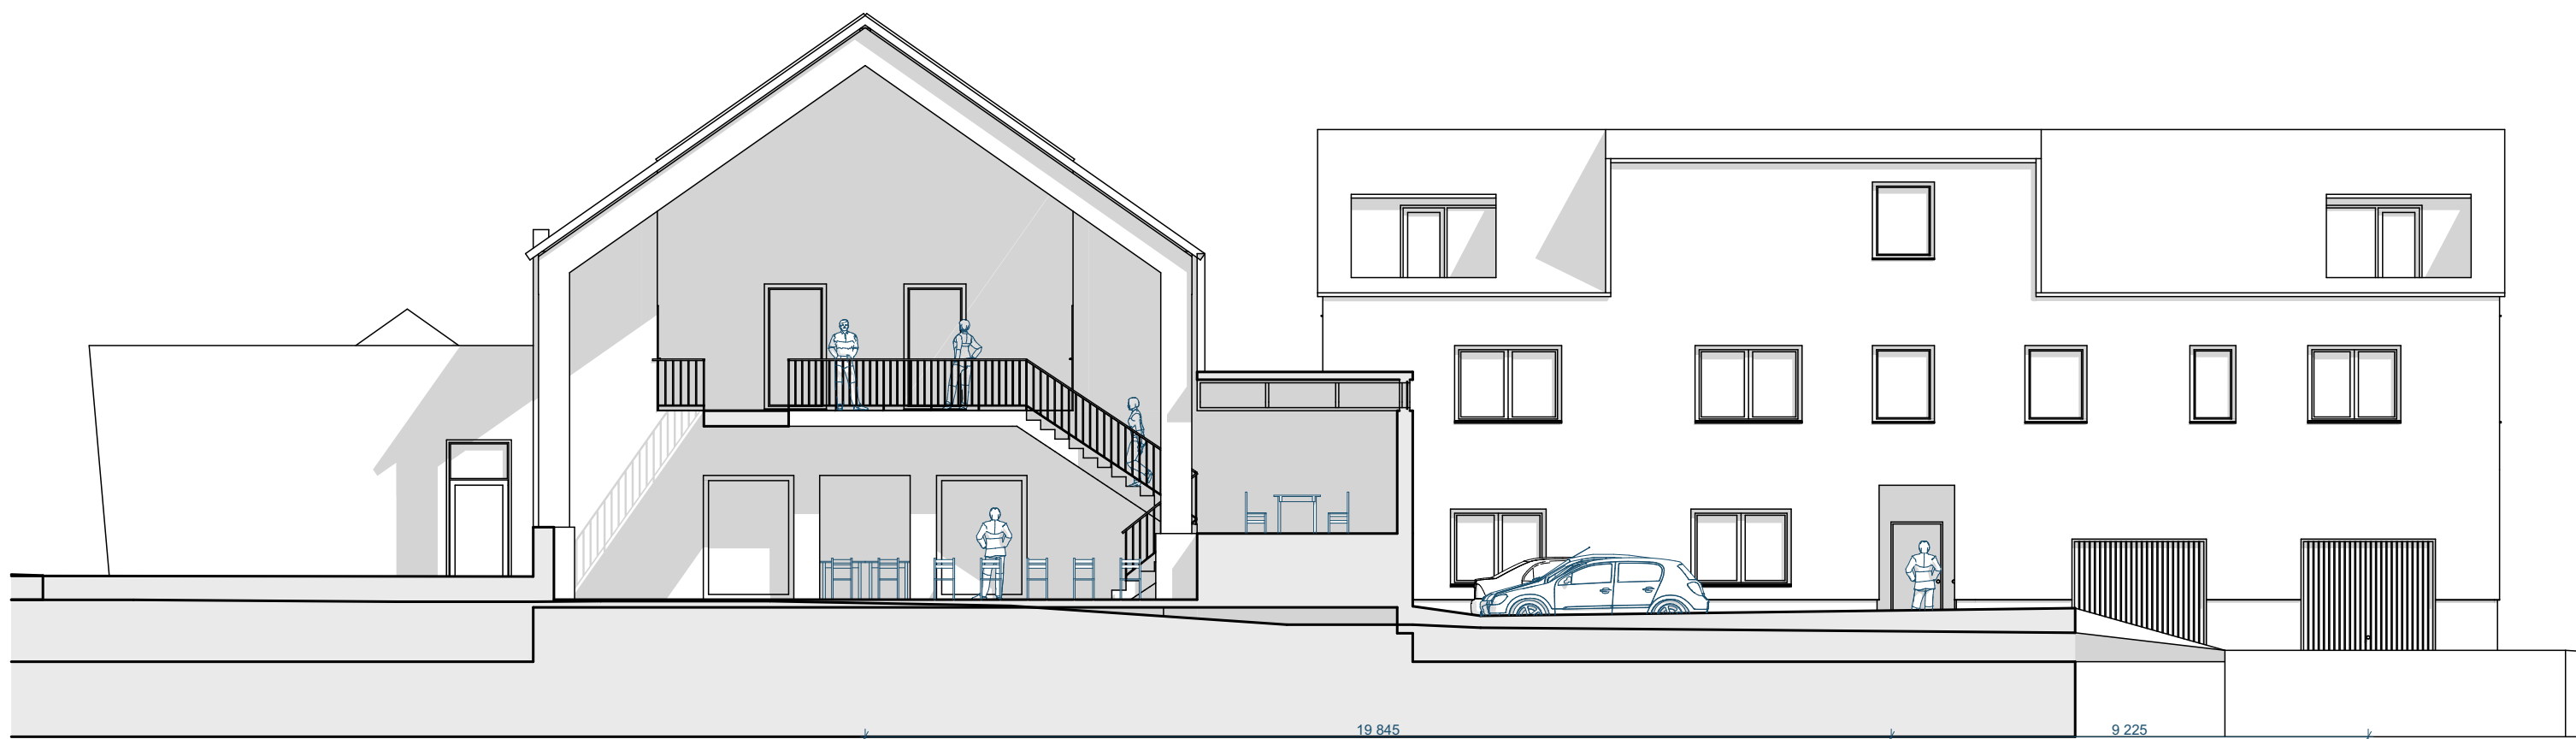



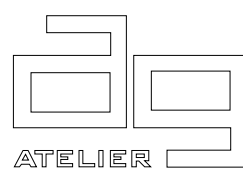

AG ATELIER s.r.o.
 Komenského 533
 517 41 Kostelec nad Orlicí
 www.agatelier.cz +420 603 440 679

ARCHITEKTONICKÁ STUDIE - REKONSTRUKCE SOKOLOVNY V JAVORNICI

PERSPEKTIVA











