


M 1:250

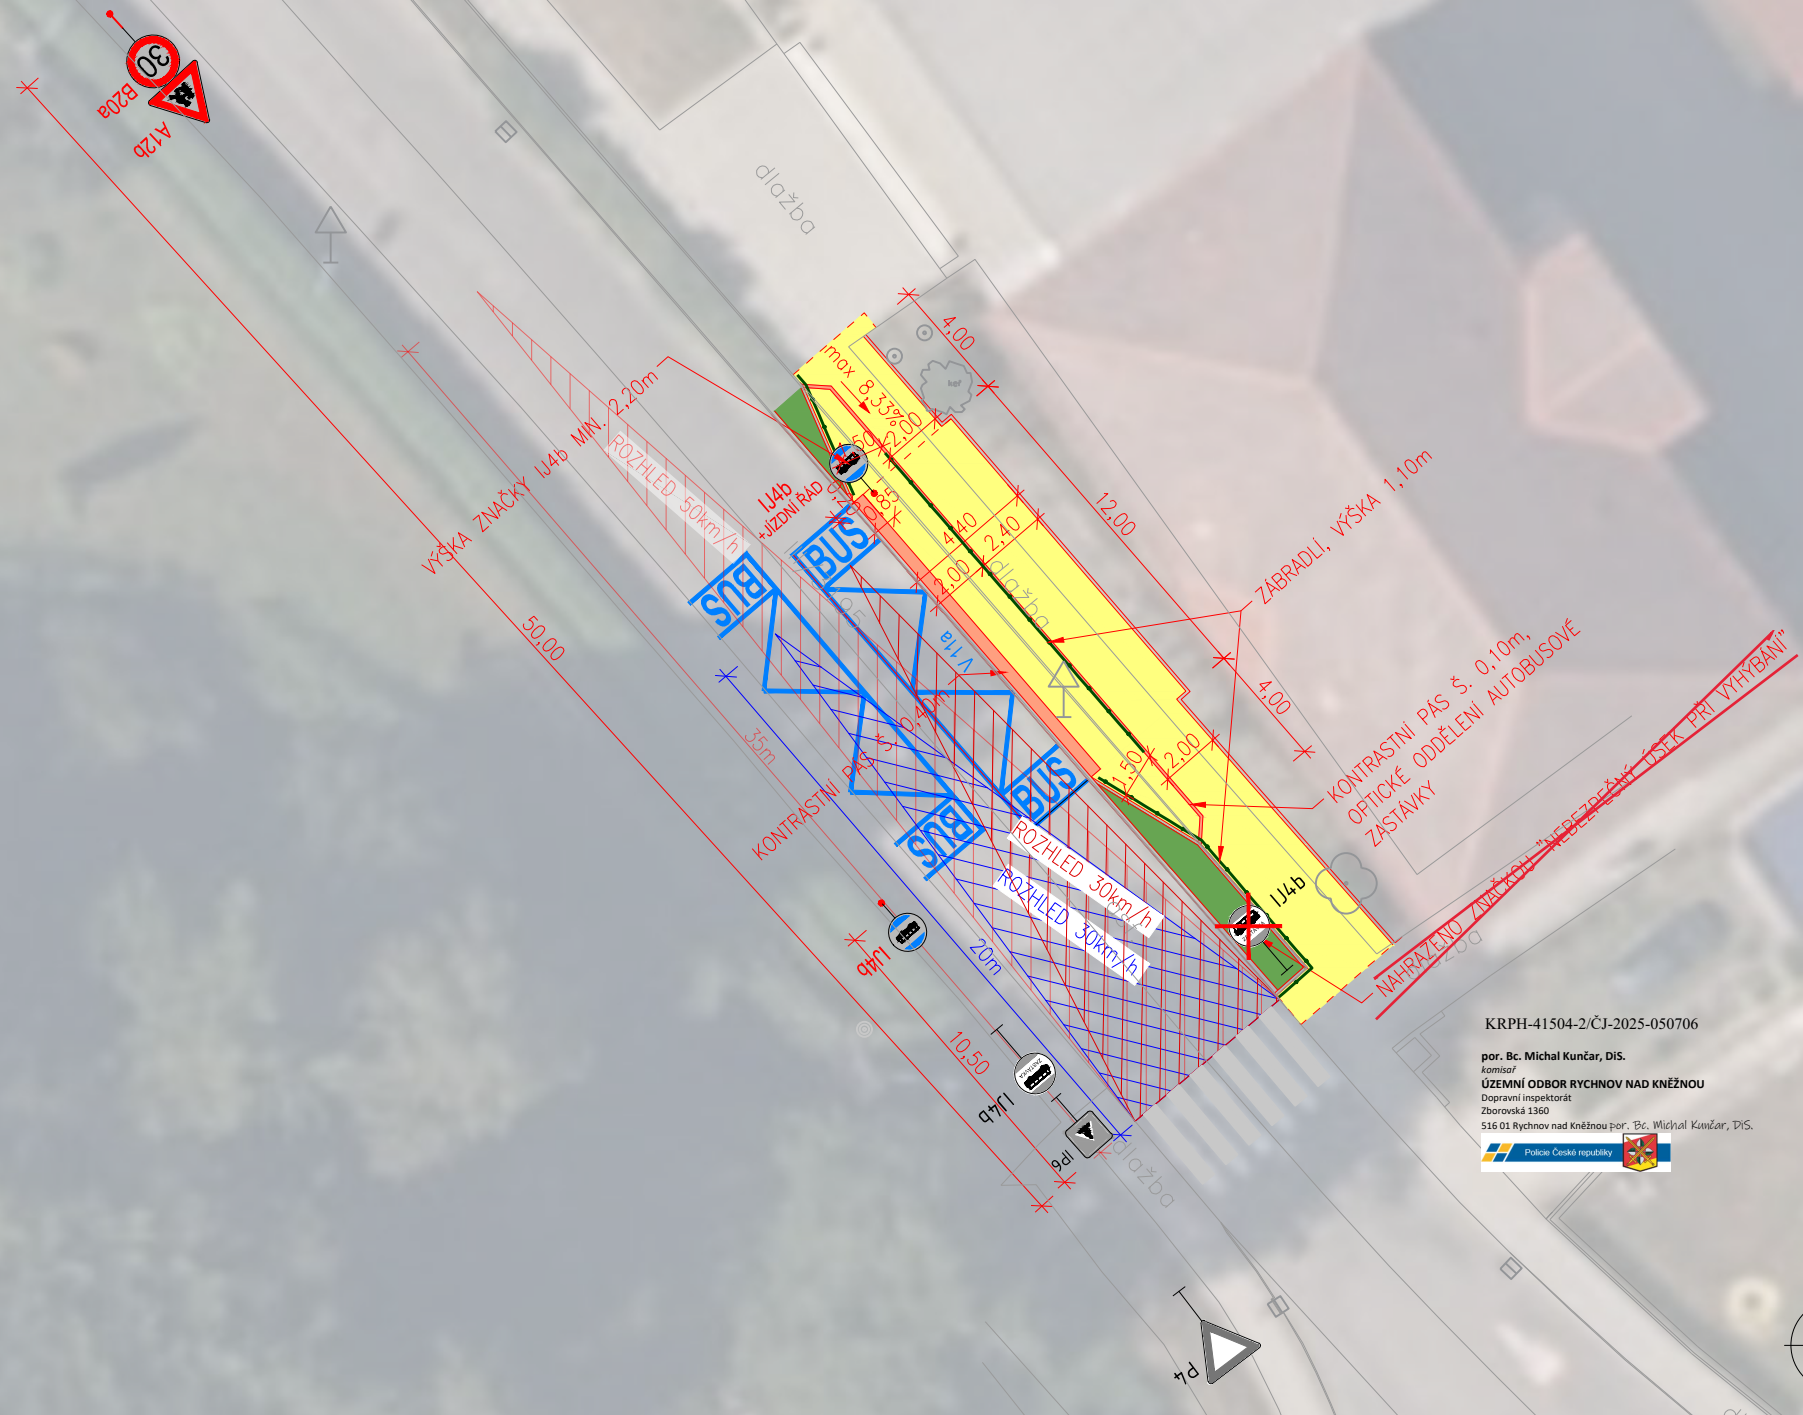

por. Bc. Michal Kunčar, DiS.  
komisár  
**ÚZEMNÍ ODBOR RYCHNOV NAD KNĚŽNOU**  
Dopravní inspektorát  
Zborovská 1360  
516 01 Rychnov nad Kněžnou por. Bc. Michal Kunčar, DiS.

